


DESCRIPCIÓN

- X1-** ALTURA 3° ESTACIÓN
- X2-** ACCESO LATERAL A1.- 0.95 MTS.
- X4-** RECORRIDO DE EQUIPO
- X5-** ALTURA TOTAL DE COLUMNAS
- X6-** ALTURA TOTAL REQUERIDA PARA INSTALACION DE MECANISMO

DESCRIPCIÓN DE EQUIPO

- X11-** CABINA COLOR BLANCO
- X12-** CRISTAL CLARO
- X13-** CABINA ARMADA
- X14-** COLUMNAS CORTAS (2)

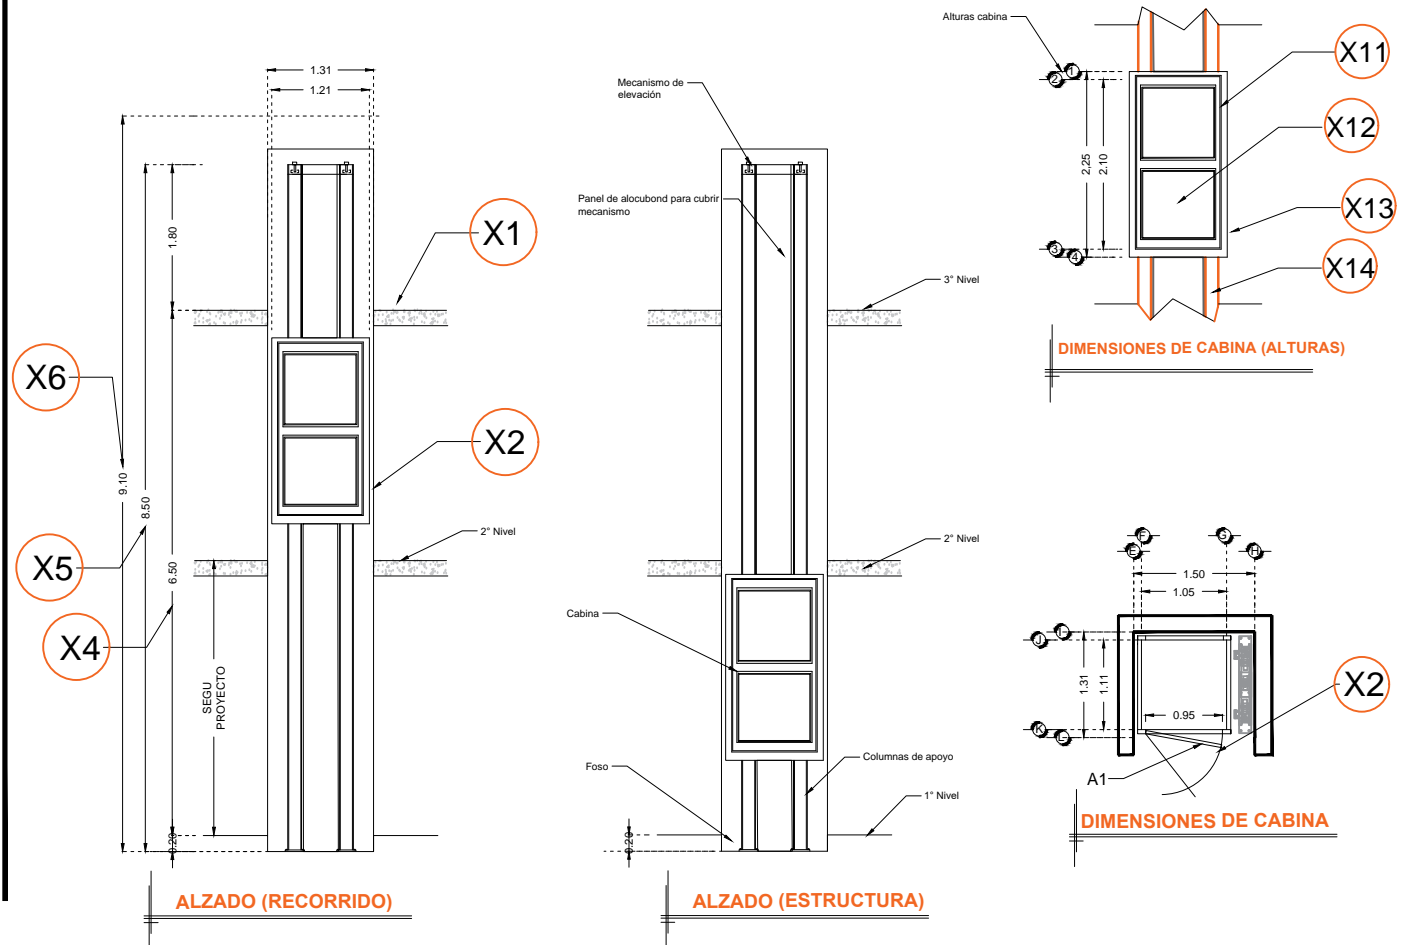

RAZON SOCIAL: NAHMI VIVIENDAS S.A. DE C.V.

ELEVADOR : **DISCAPACITADOS**

LEVANTAMIENTO: FRANCISCO VILLA

FIRMA:

N. DE CLIENTE: 15805-4750

NOMBRE: ALFREDO MIRANDA CASTRO

TIPO: **SEMICOMPLETA - HANDICAP 2**

CARGA: **500 KG** UH **3 HP**

UBICACIÓN: CONSEJO DE LA ADMINISTRACION S/N MZ. F. LOTE 3, COL. MEXICO NUEVO ATIZAPAN, EDO. DE MEXICO

ELEVACION: **6.50 MTS**

No. DE NIVELES: **3**

TUBERÍA: DELGADA

EQUIPO

CDMX-002-E