

CLIENTE: ARQ. EMMANUEL GONZALEZ / SAGO ARQUITECTOS
No. de cliente 16604-5744



TecnoRampa
SINERGIA EN TECNOLOGIA Y SERVICIOS


PROYECTO:
SEMBRADO DE RAMPAS

RAMPAS TIPO:


Rampas Mod. Tr - Evolution Libre de 2.10 x 3.75 mts (1-5)
Color de línea
Columnas Negro texturizada
Plataforma Gris Plomo

Equipo de 2 hp = 110 volts. (1 fase, un neutro y tierra física)
Distancia de resguardo segun sembrado
Altura de levante = 1.75 mts.
Conexion inferior

CAJAS INVERTIDAS PARA RAMPAS 1Y 2

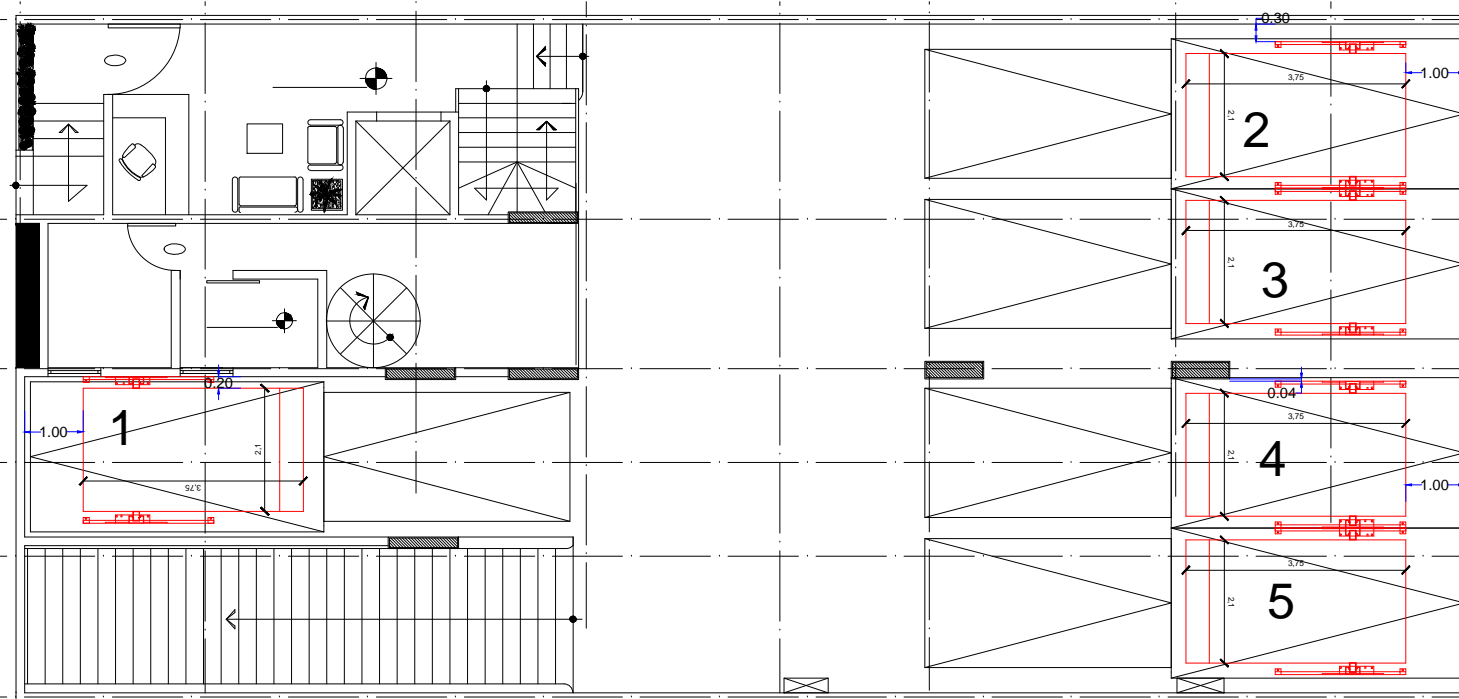

PLANTA DE SEMISOTANO
N.P.T -1.80 mts.

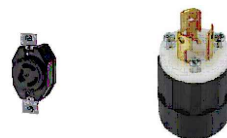

Ejemplos de contacto y clavija para instalacion de equipos modelo libre a escoger segun el cliente

MONTE ALBAN 20

PROYECTO		IMPLEMENTACION DE ENERGIA	
USUARIOS		DISEÑO: TECNO RAMPAS	
PROFESION		AÑO: 2018	
LÍNEA		PROYECTO	
		M.T.S.	
		A/1	