

**DESCRIPCIÓN**

**X1-** ALTURA 2° ESTACIÓN

**X2-** ACCESO LATERAL  
ACCESO:  
A1.- 1.30M

**X3-** ALTURA DE COLUMNAS DEL  
EQUIPO


**DESCRIPCIÓN DE EQUIPO**

**X11-** CABINA COLOR SILVER METALLIC

**X12-** ACABADOS CRISTAL TINEX

**X13-** CABINA

**X14-** COLUMNAS

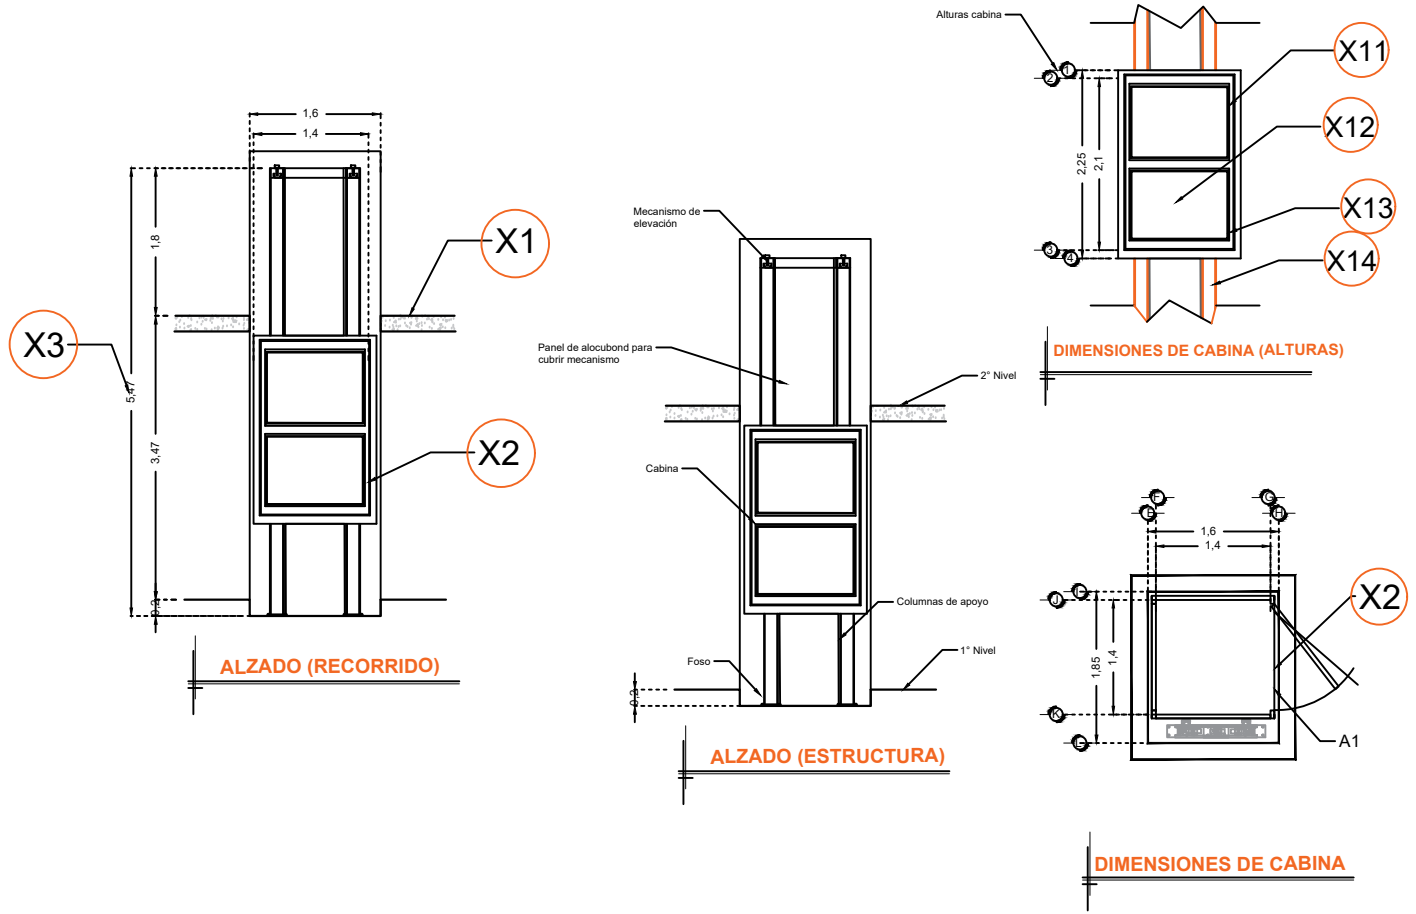

RAZON SOCIAL: **INVERSIONES HELENA DEL NORTE S.A. DE C.V.**

N. DE CLIENTE: **11477** NOMBRE: **Julio Villareal**

UBICACIÓN: **Sin instalación.**

ELEVADOR : **DISCAPACITADOS**

TIPO: **SEMICOMPLETA**

ELEVACION: **3.47 MTS** No. DE NIVELES: **2**

LEVANTAMIENTO: **Arq. Mariana Olvera U.**

CARGA: **500 KG** UH : **2 HP**

TUBERÍA: **GRUESA**

FIRMA:

**EQUIPO**

**NA-002-L**