

**DESCRIPCIÓN**

**X1-** ALTURA 3° ESTACIÓN

**X2-** PUERTA SIMPLE ACCESO  
ACCESO:  
A1.- 1.20M

**X3-** ALTURA DE COLUMNAS DEL  
EQUIPO


**DESCRIPCIÓN DE EQUIPO**

**X11-** COLOR SILVER METALLIC

**X12-** CRISTAL CLARO

**X13-** CABINA ARMADA

**X14-** COLUMNAS EN PARTES

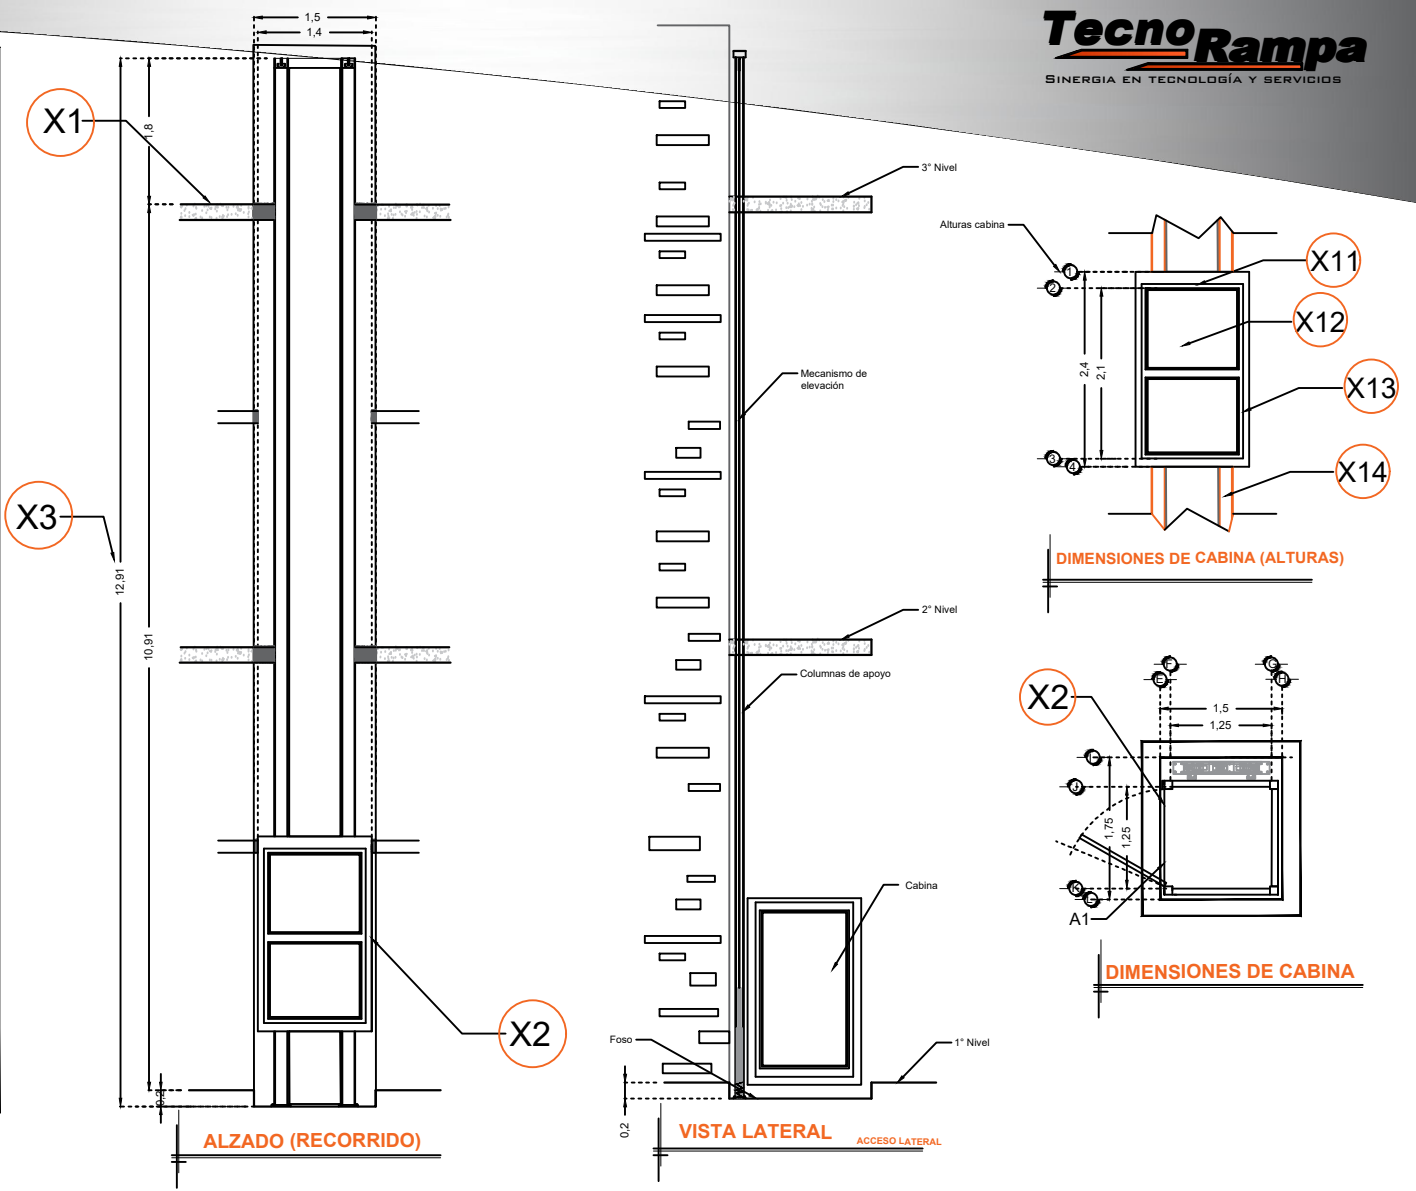

RAZON SOCIAL: VILLACAR SERVICIOS Y CONSTRUCCIONES DE OCCIDENTE S.A. DE C.V.

N. DE CLIENTE: 16329

NOMBRE: Primitivo Carranza Lopez

UBICACIÓN: Centro Universitario de Lagos de Moreno Jalisco

ELEVADOR : **DISCAPACITADOS**

TIPO: **CREW EVOLUTION**

ELEVACION: **10.91 MTS** No. DE NIVELES: **3**

LEVANTAMIENTO: **Arq. Mariana Olvera U.**

CARGA: **500 KG** UH: **3 HP**

TUBERÍA: **GRUESA**

FIRMA:

**EQUIPO**

**JAL-002-L**