

DESCRIPCIÓN

X1- ALTURA 2° ESTACIÓN

X2- ACCESO FRONTAL
ACCESO:
A1.- 1.30M

X3- ALTURA DE COLUMNAS DEL
EQUIPO


DESCRIPCIÓN DE EQUIPO

X11- CABINA COLOR

X12- ACABADO

X13- CABINA ARMADA

X14- COLUMNAS COMPLETAS

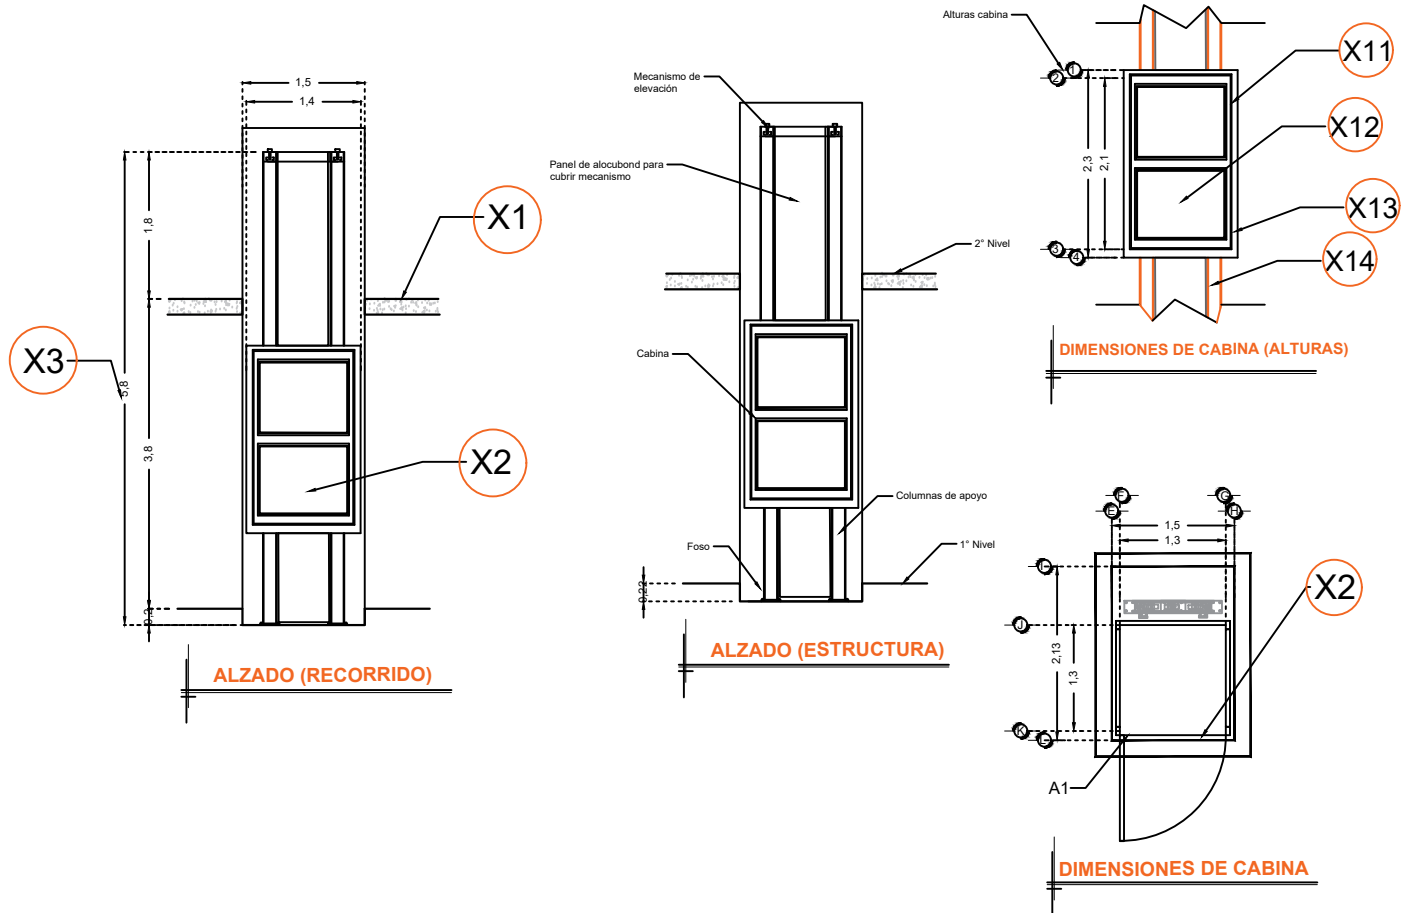

RAZON SOCIAL: **CONSTRUCCIONES KAOMAXI**

ELEVADOR : **DISCAPACITADOS**

LEVANTAMIENTO:
Arq. Mariana M. Olvera U.

FIRMA:

N. DE CLIENTE: **11089**

NOMBRE: **Ing. Ezequiel Tellez Valencia**

TIPO: **COMPLETA**

CARGA:
500 KG UH : 2 HP

UBICACIÓN: **Conalep Puerta Interior, Blvd Valenciana s/n Silao Guanajuato.**

ELEVACION: **3.80 MTS**

No. DE NIVELES: **2**

TUBERÍA: **Gruesa**

EQUIPO

GTO-002-L