

CLIENTE: BENJAMIN GUERRERO  
 FOLIO:  
 SUCURSAL:





**PROYECTO:**  
**SEMBRADO DE RAMPAS**

**PARACTERISTICAS**  
**4 EQUIPOS TR EVOLUTION LIBRES:**  
 2.00M x 3.75M (Equipo 1, 2, 3 y 4).  
 - Altura de Levante 1.60m  
 - Canalización superior .  
 - Unidad hidráulica de 2HP.  
 - Alimentación Monofásica de 110V (una fase, un neutro y una tierra física) e interruptor termomagnético de 1x30Amp libres de consumo por cada equipo, el remate en el equipo será a base de un contacto y clavija de medio giro de 3 nemas (Imagen anexa).  
 - Color de línea.  
 Columna, negro texturizado.  
 Plataforma, gris plomo.  
 - Distancia de resguardo según sembrado.





EJEMPLO DE CONTACTO Y CLAVIJA DE 110V. EL CLIENTE DECIDE MODELO Y MARCA.

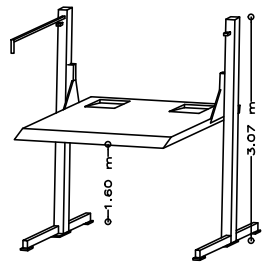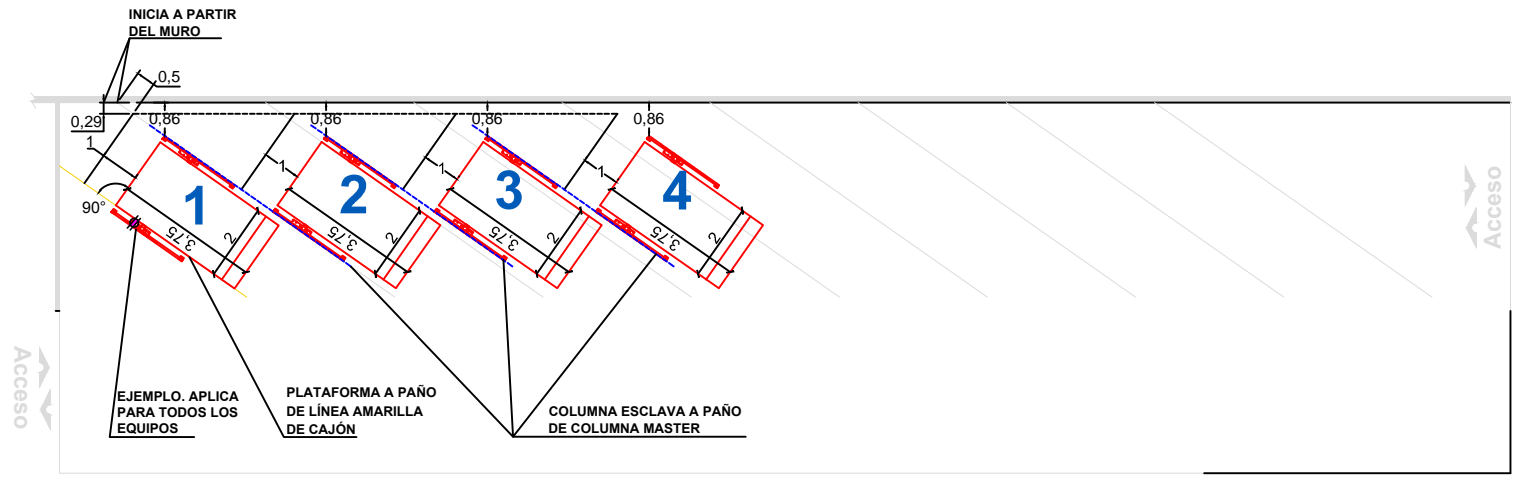

VISTA ISOMETRICO


**VO.BO.**  
 EL VO.BO. POR PARTE DEL CLIENTE AVALA EL SEMBRADO DE EQUIPOS.

**NOMBRE Y FIRMA**

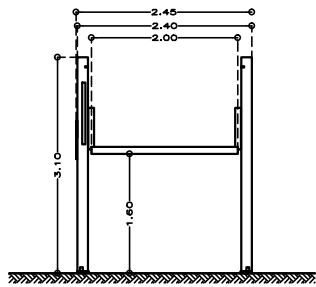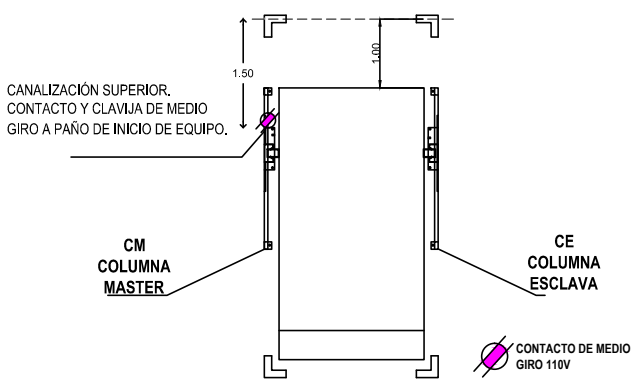

VISTA FRONTAL

FIRME PARA ANCLAJE DE EQUIPOS

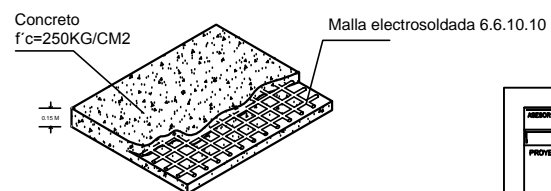

Firme: 15 cm de espesor concreto f'c=250 kg/cm2 armado con malla electrosoldada

PROYECTO:		EMPRESA:	
UBICACION: COSCOMATE #71, COL. TORIELLO QUERRIA, DELEG. TLAXIPAN	FECHA: JUNIO 2011	MR. PARRA	
PROPIETARIO:	ESCALA:	A/1	
LEVANTAMIENTO: ARG. EVELIN AH.	PROCESO: MTS.		

BENJAMIN GUERRERO