


**CROQUIS DE LOCALIZACION:**




**PROYECTO:**  
**RAMPAS**

**RAMPAS TIPO:**  
21 RAMPAS MOD. TR EVOLUTION  
LIBRES DE 2.00 X 3.75 MTS. (1-21)

COLOR DE LINEA  
COLUMNAS NEGRAS  
PLATAFORMA GRIS PLOMO

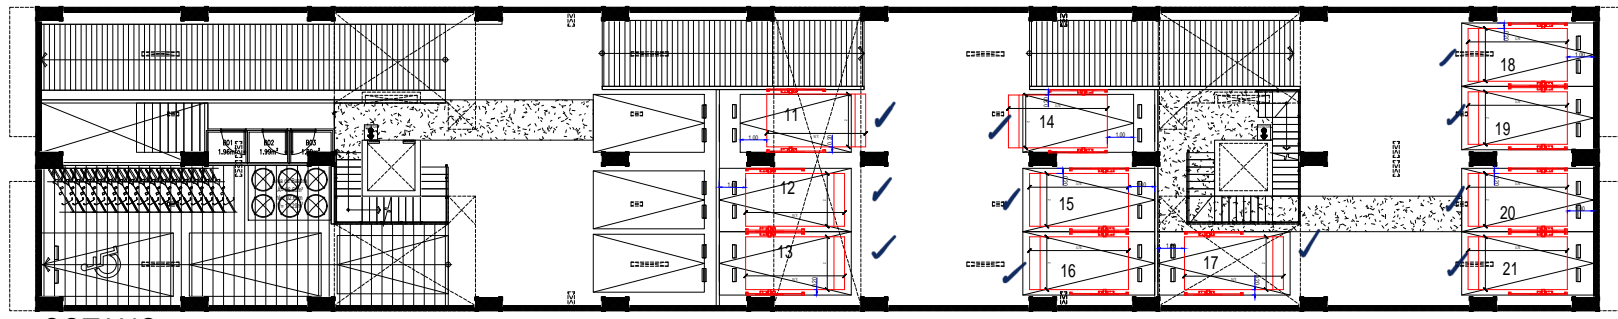

SOTANO 1

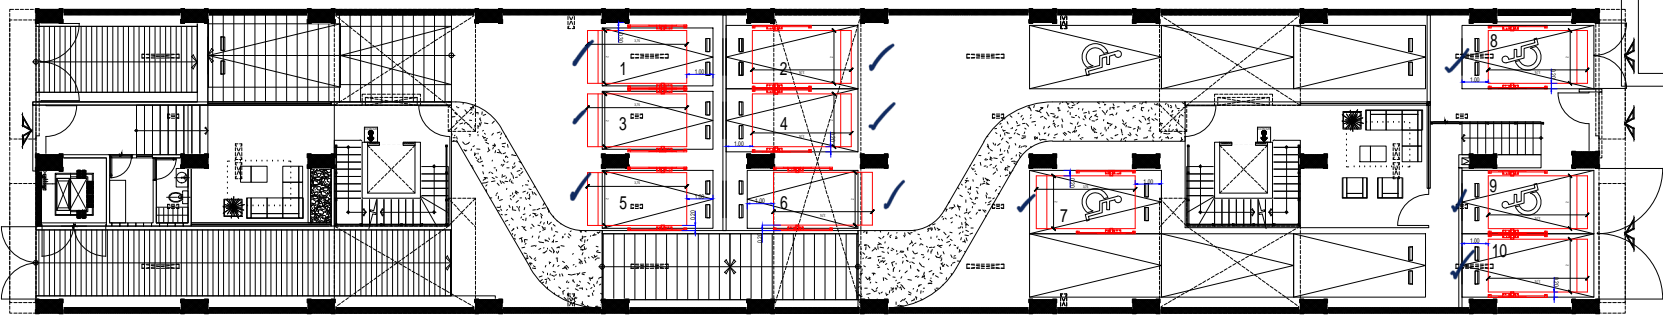

PLANTA BAJA

Totales 21 Rampas TR - ONE

OK  
fr Sj  
ENRIQUE SALAZAR DE LA VILA  
28/05/2020

EJE CENTRAL 806

ACCION			
PROYECTO	IMPLEMENTACION DE RAMPAS		
IMPRESION	TECNO RAMPA		
UBICACION		FECHA	NO. PLANO
PROPIETARIO		JUNIO 2019	
LEWNER	PROCESO	ESCALA	INDICACION
			A/1