



# EQUIPO:

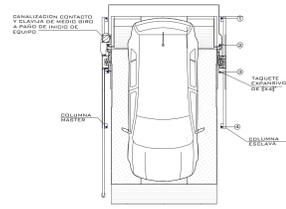


VISTA SUPERIOR

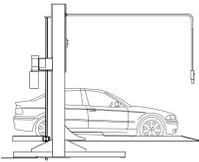

VISTA LATERAL



VISTA ISOMETRICO

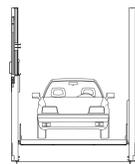

VISTA FRONTAL




FIRME PARA ANCLAJE DE EQUIPOS  
DETALLE

NOTA:  
1.- ANCLAJE DE COLUMNAS A BASE DE TAPUQUES ESPANIDOS DE 2x4x2  
2.- CANALIZACIÓN CONTACTO Y CLAVIA DE MEDIO BIRD A PAÑO DE INICIO DE EQUIPO.  
DEBA CIVIL PARA EL ANCLAJE DEL EQUIPO  
3.- FIRME DE CONCRETO DE 15CM CON REFORZAMIENTO CON MALLA ELECTROREFORZADA 6.6-10-10

COLUMNA

COLUMNA

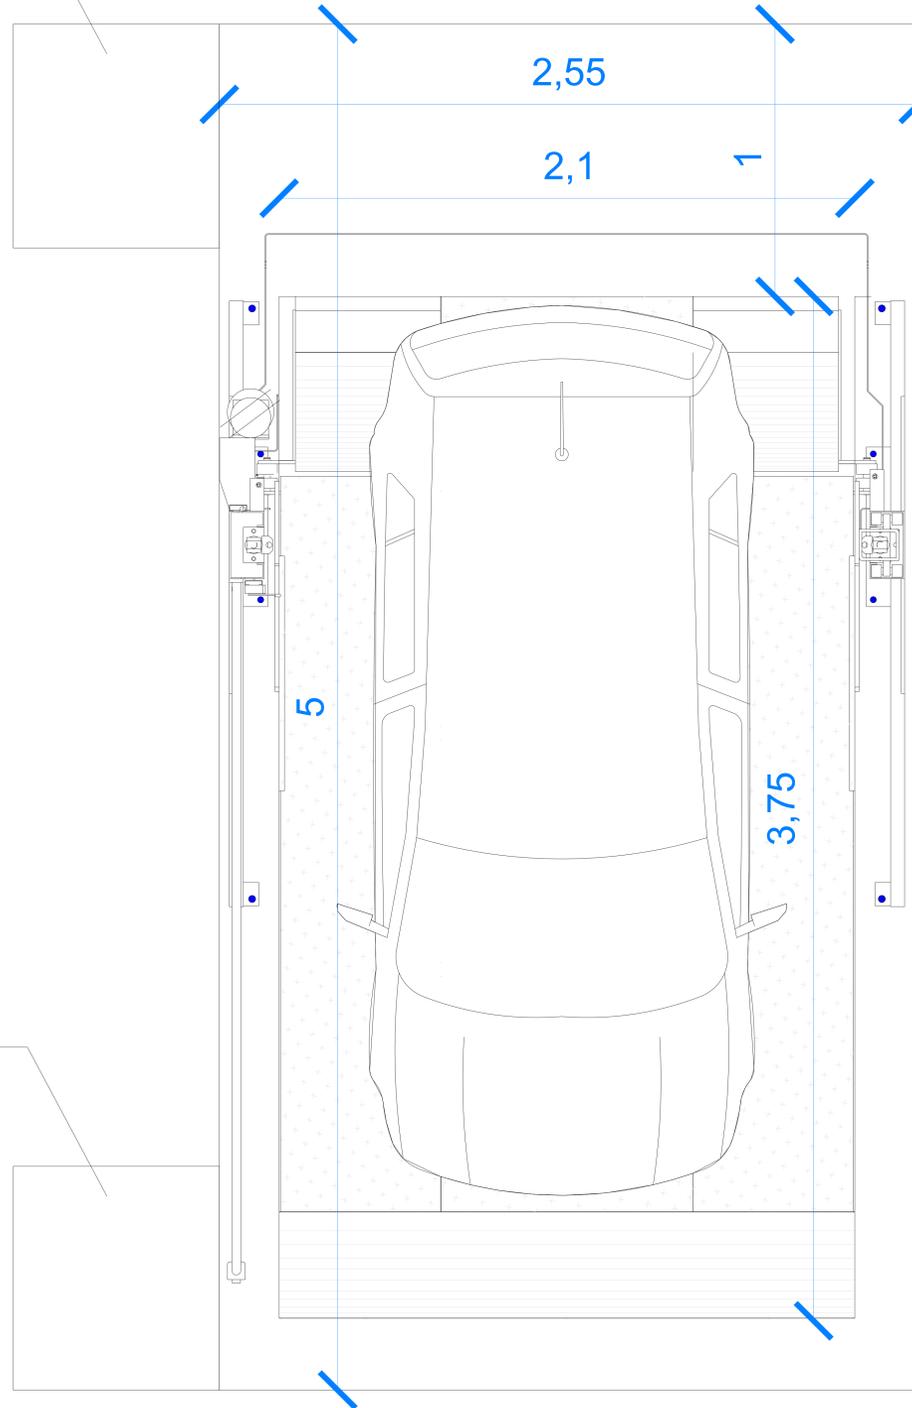

SP

ALTIMA DE LEVANTE:

**1.95 M**

06 / 2020

N° DE CLIENTE:

NOMBRE:

**HIRAM JIMENEZ ARCOS**

LEVANTAMIENTO:

**ING. MAURICIO COMPAGNY BARGENAS**

**TR- EVOLUTION (LIBRES)**

CARACTERISTICAS DE EQUIPO:

- 1 RAMPA LIBRES TR EVOLUTION DE 2.10M X 3.75M CON RESGUARDO DE 1.00M

- 1.- SE TENDRÁ QUE REALIZAR EL LEVANTAMIENTO EN FÍSICO PARA PODER CONFIRMAR LA PRESENTE PROPUESTA
- 2.- ESTE PLANO DEBE DE TENER EL V.O. BO. POR PARTE DEL CLIENTE EN EL CUAL AVALA EL SEMBRADO DE EQUIPOS.

**TecnoRampa**  
SINERGIAS EN TECNOLOGÍA Y SERVICIOS

N° PLANO:

A-01