


## Opción 04

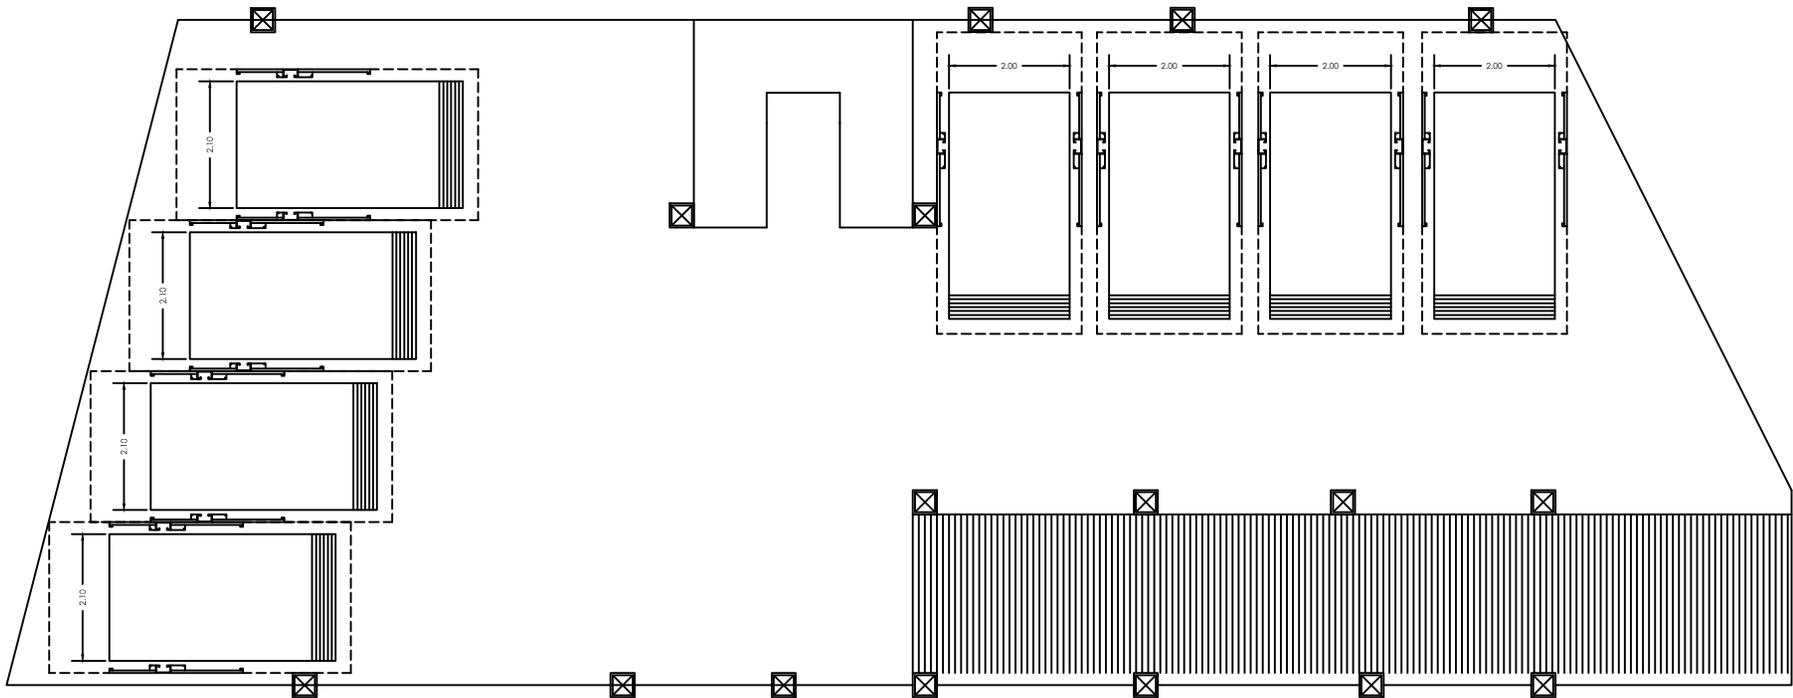

EN ESTA OPCION 04, SE ACOMODAN 8 RAMPAS, 4 DE ELLAS CON PLATAFORMA DE 2.10 MTS CON ENTRADA FRONTAL Y 4 DE ELLAS CON PLATAFORMA DE 2.00 METROS PERO CON SEPARACION ENTRE ELLAS PARA PODER TENER AREA DE MANIOBRA.