




EQUIPO:

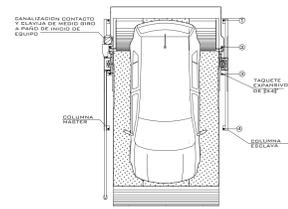


VISTA SUPERIOR

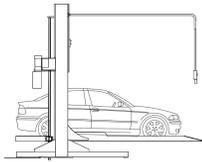

VISTA LATERAL

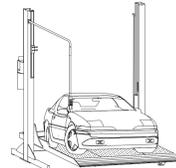

VISTA ISOMETRICO

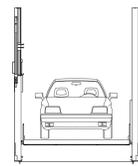


VISTA FRONTAL



FIRME PARA ANCLAJE DE EQUIPOS
DETALLE

NOTA:
1.- ANCLAJE DE COLUMNAS A BASE DE TACUETE EXPANSIVO DE 2x4x2
2.-SEÑALIZACIÓN CONTACTO Y CLAVIA DE MEDIO BIRÓ A PAÑO DE ACERO DE EQUIPO.
DEBA CIVIL PARA EL ANCLAJE DEL EQUIPO
3.- FIRME DE CONCRETO DE 15CM CON ARMADO CON REJILLA METALIZADA 6.6.10.10

MURO

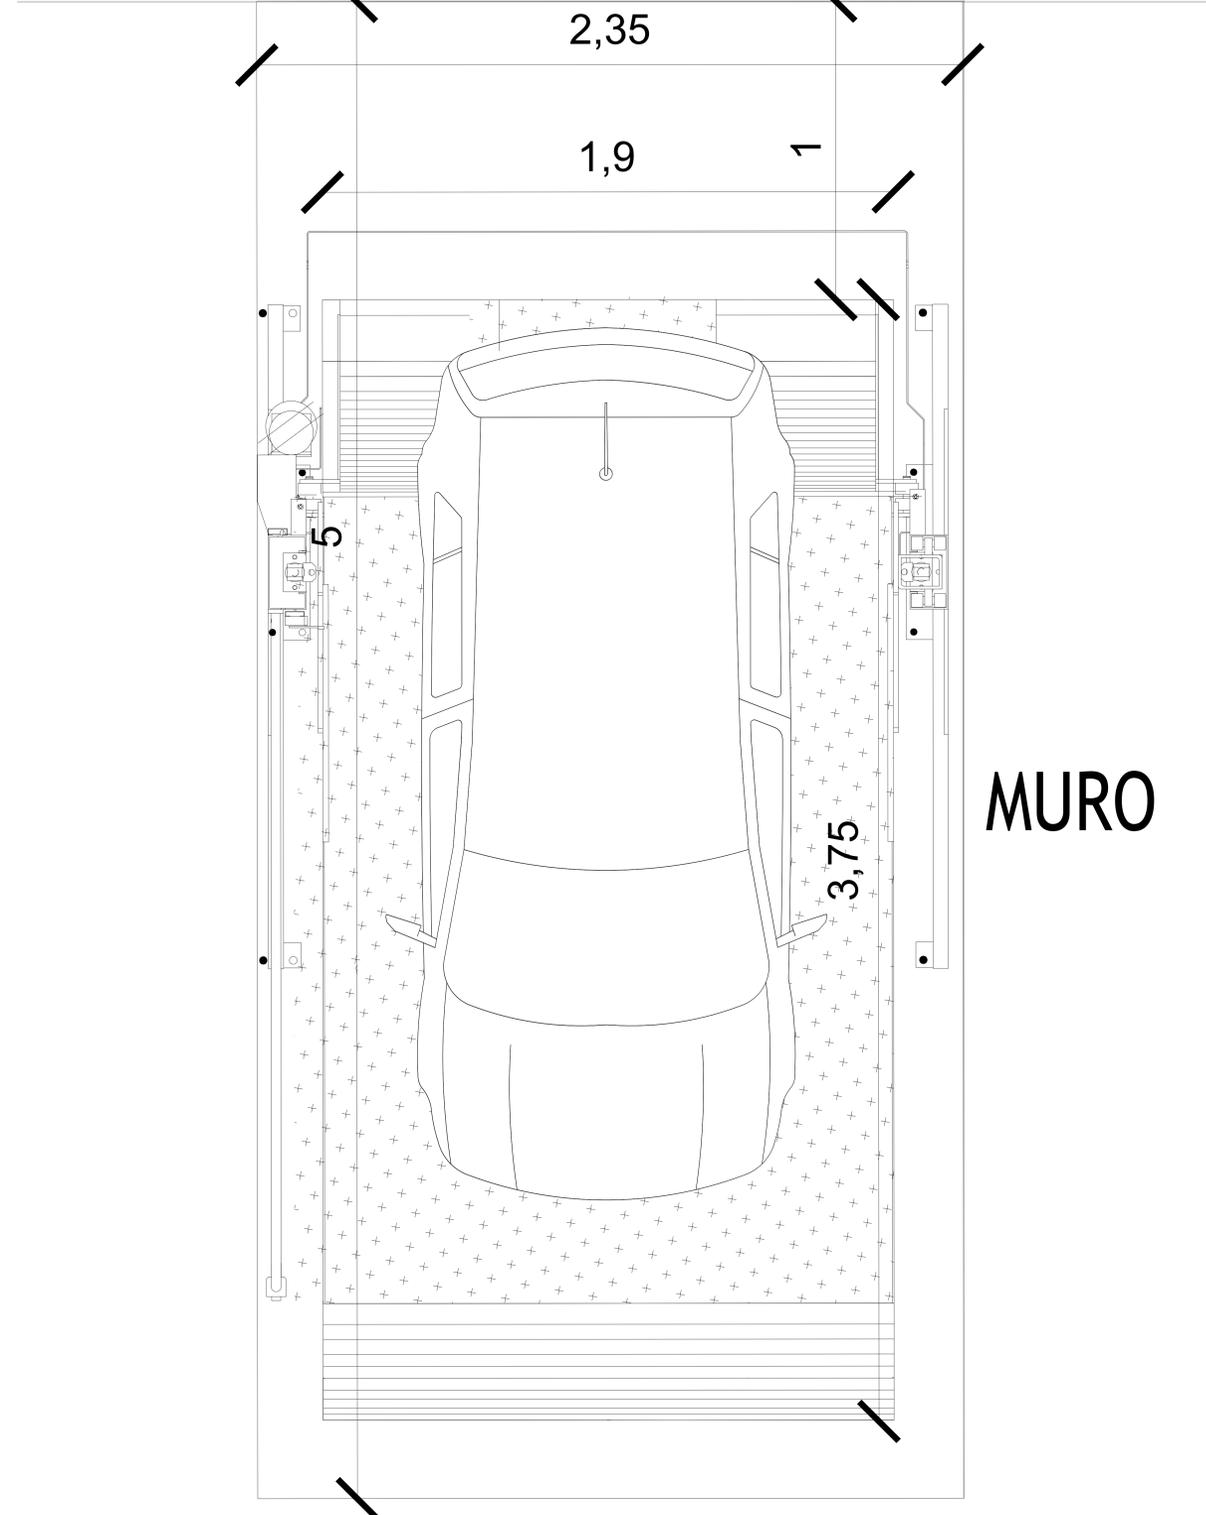

MURO

N° DECLINTE:

NOMBRE:
ISABEL JIMENEZ TELLEZ

LEVANTAMIENTO:
ING. MAURICIO COMPAGNY

TR- EVOLUTION (LIBRES)

CARACTERISTICAS DE EQUIPO:

- UNA RAMPA TR EVOLUTION DE 1.90M X 3.75M CON RESGUARDO DE 1.00M
- UNIDAD HIDRÁULICA 3 HP
- CARGA 7000 LBS
- ALTURA DE LEVANTE 1.65M
- COLOR NEGRA/GRIS

TecnoRampa
SINERGIA EN TECNOLOGÍA Y SERVICIOS

No. PLANO:

A-01

S
P

ALTURA DE LEVANTE:
1.65 M

06 / 2021

1.- SE TENDRÁ QUE REALIZAR EL LEVANTAMIENTO EN FÍSICO PARA PODER CONFIRMAR LA PRESENTE PROPUESTA.
2.- ESTE PLANO DEBE DE TENER EL VO. BO. POR PARTE DEL CLIENTE EN EL CUAL AVALA EL SEMBRADO DE EQUIPOS.