

VO.BO.

CLIENTE: DR. VALENZUELA #28


FOLIO: 11342

SUCURSAL: 13107



NOMBRE Y FIRMA
EL VO.BO. POR PARTE DEL CLIENTE AVALA EL SEMBRADO DE EQUIPOS.

PROYECTO:
SEMBRADO DE RAMPAS

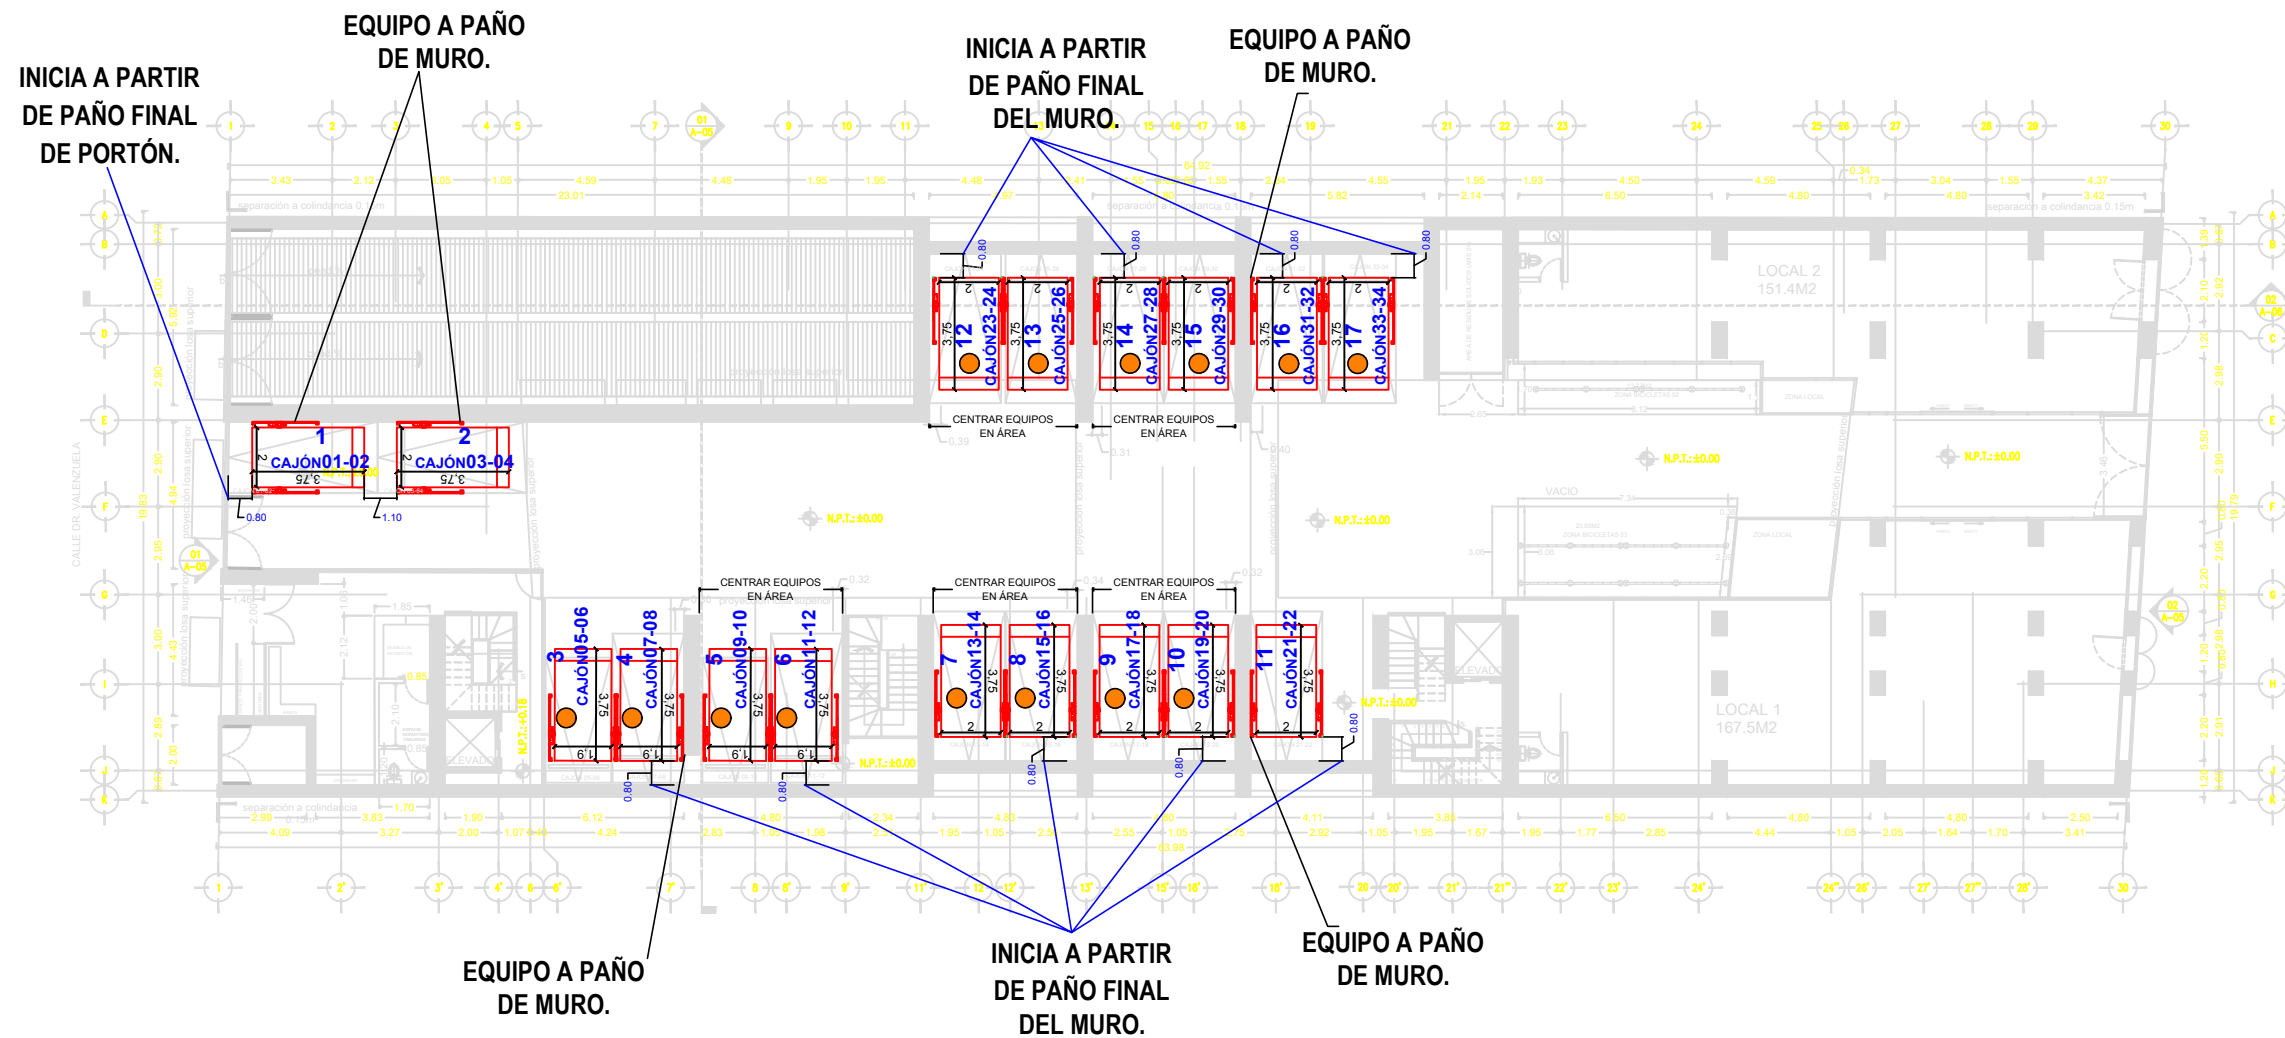

DR. VALENZUELA #28

ASESOR	
PROYECTO:	
UBICACION:	EMPRESA:
PROPIETARIO:	FECHA:
LEVANTAMIENTO:	ESCALA:
ARQ. EVELIN AH	ACOTACION: MTS.

A1