


**DESCRIPCIÓN**

- X1-** ALTURA 2° ESTACIÓN
- X2-** ACCESO FRONTAL  
ACCESO:  
A1.- 1.30M
- X3-** ALTURA DE COLUMNAS DEL EQUIPO

**DESCRIPCIÓN DE EQUIPO**

- X11-** CABINA COLOR SILVER METALLIC
- X12-** CRISTAL CLARO
- X13-** CABINA DESARMADA
- X14-** COLUMNAS COMPLETAS

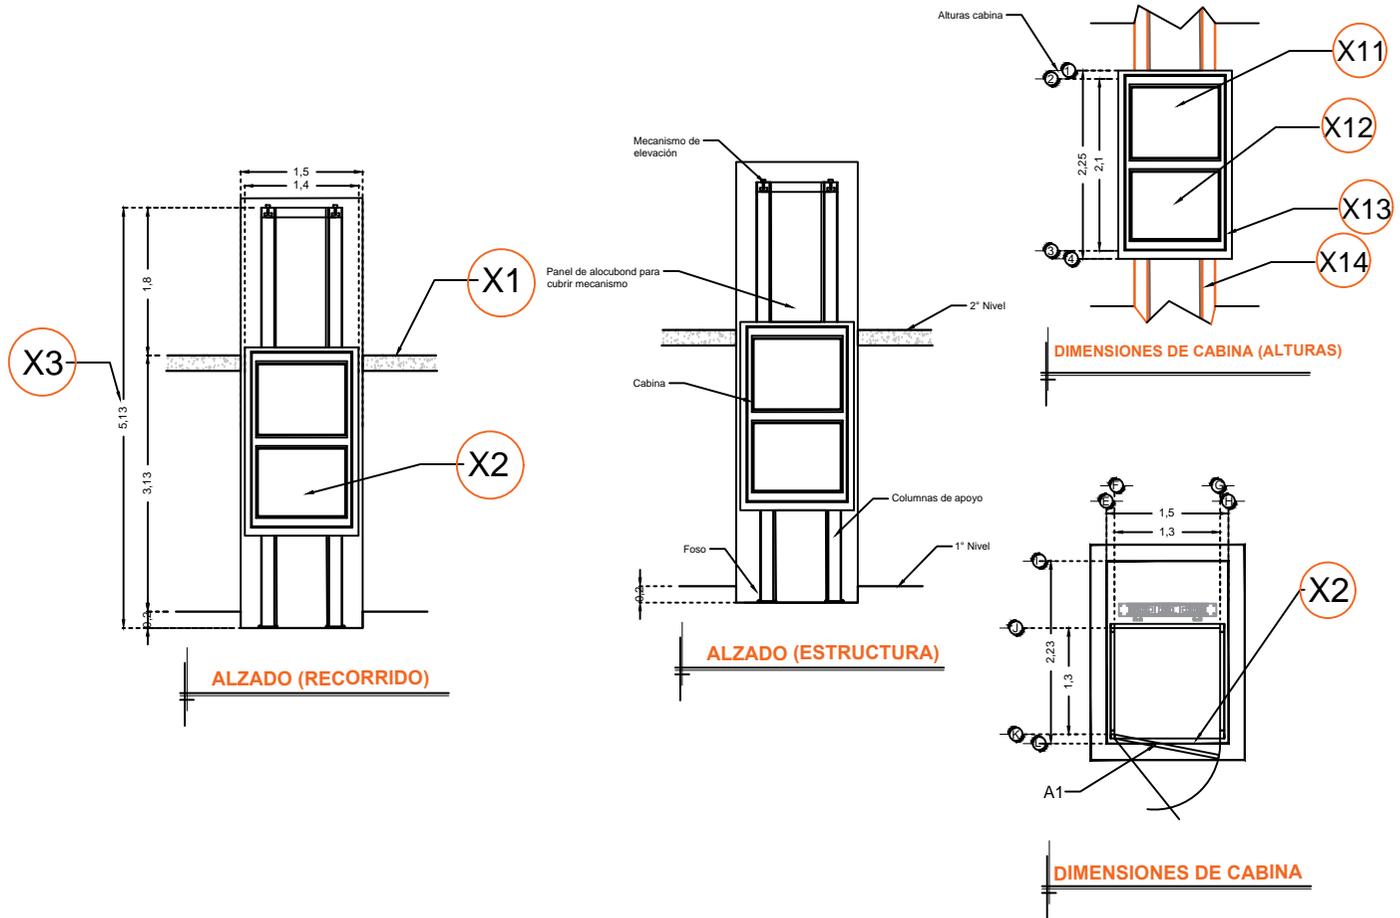

RAZON SOCIAL: **CONSULTORIA Y CONSTRUCCIONES DEL CENTRO S.A. DE C.V.**

N. DE CLIENTE: **13244**

NOMBRE: **Ing. Antonio Sanchez**

UBICACIÓN: **Cecyteg San Miguel de Allende**

ELEVADOR : **DISCAPACITADOS**

TIPO: **SEMICOMPLETA**

ELEVACION: **3.13 MTS**

No. DE NIVELES: **2**

LEVANTAMIENTO: **Arq. Mariana M. Olvera U.**

CARGA: **500 KG** UH: **2 HP**

TUBERÍA: **Delgada**

FIRMA:

**EQUIPO**

**GTO-002-L**