


CROQUIS DE LOCALIZACION:

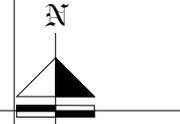

PROYECTO:
SEMBRADO DE RAMPAS

CARACTERÍSTICAS

-10 EQUIPOS TR EVOLUTION DE 2.00X3.75 MTS

2 HP A 110 VOLTS


CANALIZACION AEREA

ALTURA DE LEVANTE 1.60 MTS

- 1.- SE TENDRA QUE REALIZAR EL LEVANTAMIENTO EN FISICO O PARA PODER CONFIRMAR LA PRESENTE PROPUESTA.
- 2.- ESTE PLANO DEBE DE TENER EL VISO POR PARTE DEL CLIENTE EN EL CUAL AVALA EL SEMBRADO DE EQUIPOS

AÑIL 693

ASESOR		
PROYECTO:		
UBICACION:	EMPRESA:	
PROPIETARIO:	FECHA:	No. PLAN:
LEVANTAMIENTO:	ESCALA:	A/1
PROCESO:	ACOTACION:	MTS.

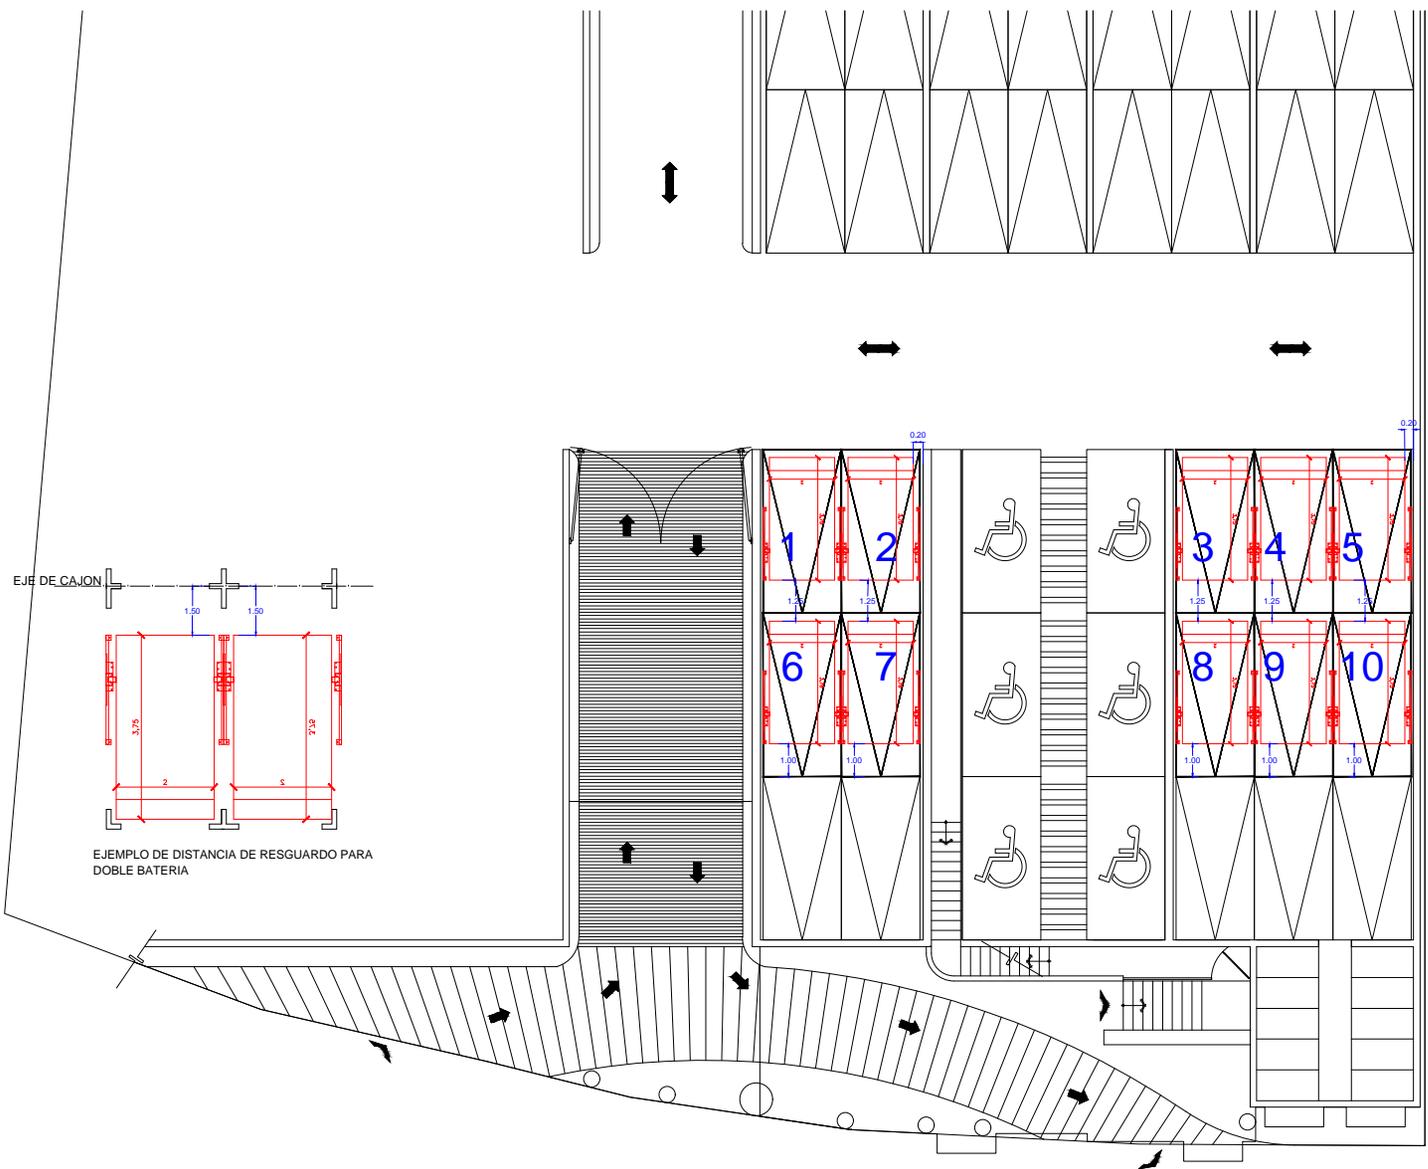

EJEMPLO DE DISTANCIA DE RESGUARDO PARA DOBLE BATERIA