


CROQUIS DE LOCALIZACION:

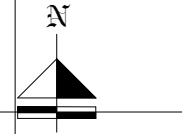

PROYECTO:
SEBRADO DE
RAMPAS

CARACTERÍSTICAS

-10 EQUIPOS TR EVOLUTION DE
2.00X3.75 MTS

2 HP A 110 VOLTS

CANALIZACION AEREA


ALTURA DE LEVANTE 1.60 MTS

- 1.- SE TENDRA QUE REALIZAR EL LEVANTAMIENTO EN FISICO O PARA PODER CONFIRMAR LA PRESENTE PROPUESTA.
- 2.- ESTE PLANO DEBE DE TENER EL VISO EN POR PARTE DEL CLIENTE EN EL CUAL AVALE EL SEBRADO DE EQUIPOS

ANIL 693

ASESOR	
PROYECTO:	
EMPRESA:	
UBICACION:	FECHA: JUNIO DE 2017
PROPIETARIO:	ESCALA: 1:1
LEVANTAMIENTO:	PROCESO: COTIZACION: MTS.

A/1

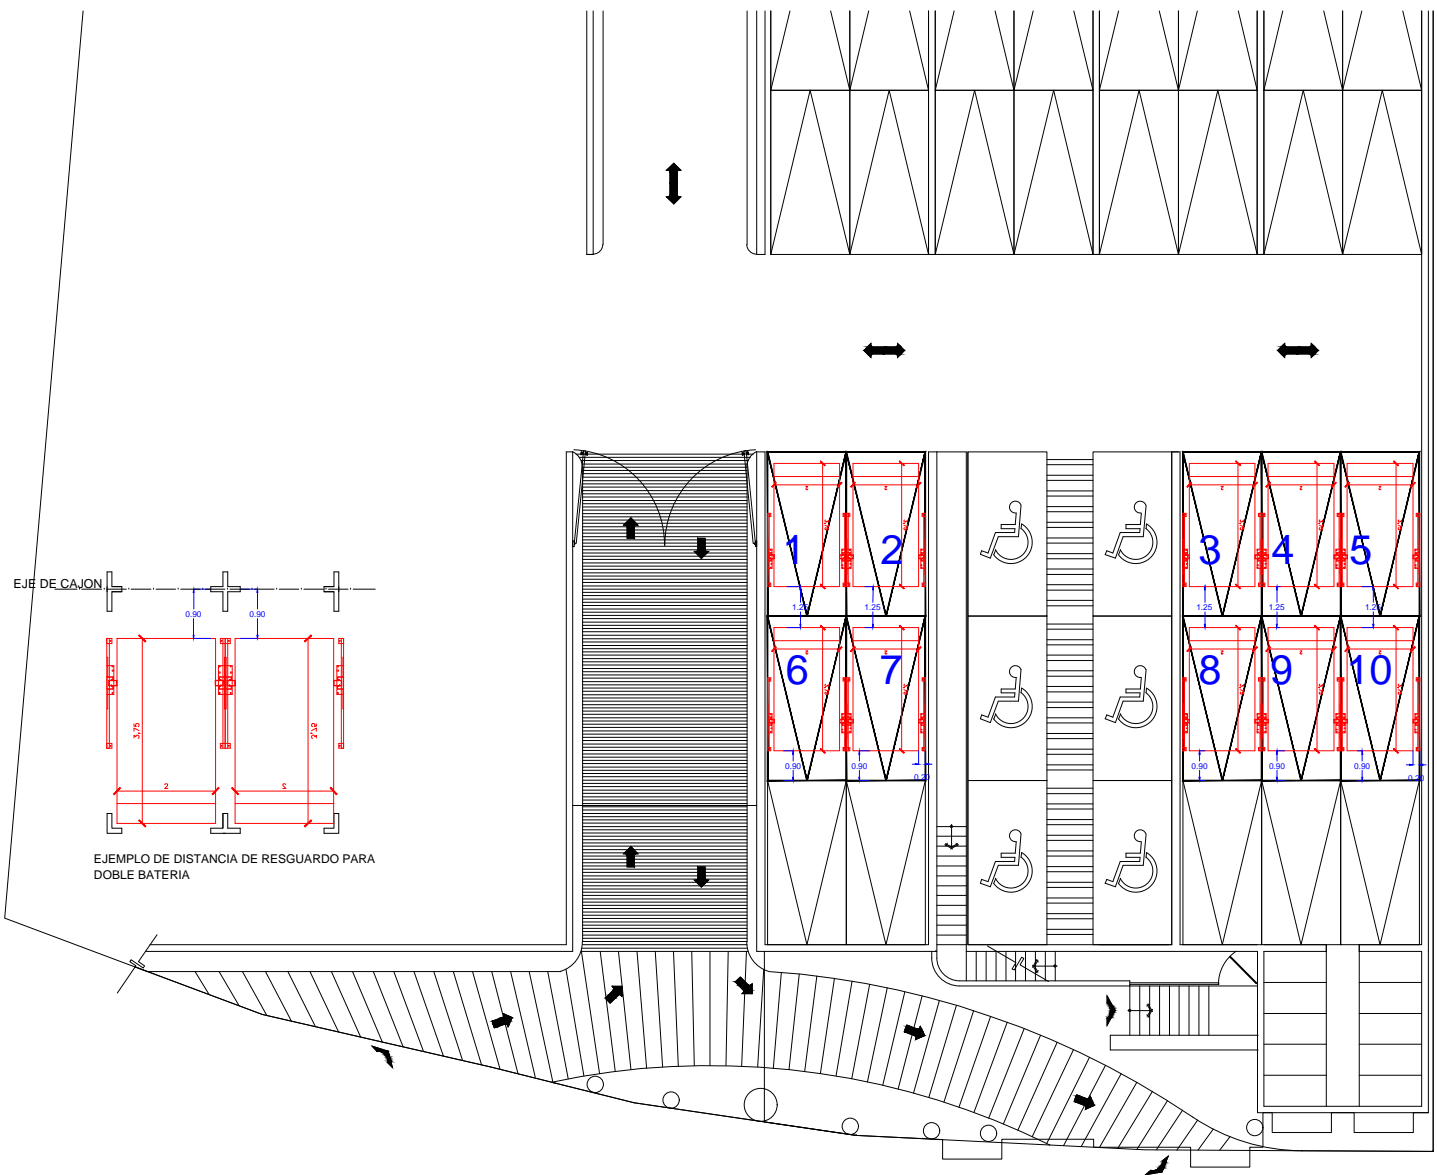

EJEMPLO DE DISTANCIA DE RESGUARDO PARA DOBLE BATERIA