


CROQUIS DE LOCALIZACION:

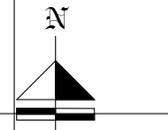

PROYECTO:
SEMBRADO DE RAMPAS

CARACTERÍSTICAS

-10 EQUIPOS TR EVOLUTION DE 2.00X3.75 MTS

2 HP A 110 VOLTS


CANALIZACION AEREA

ALTURA DE LEVANTE 1.60 MTS

- 1.- SE TENDRA QUE REALIZAR EL LEVANTAMIENTO EN FISICO O PARA PODER CONFIRMAR LA PRESENTE PROPUESTA.
- 2.- ESTE PLANO DEBE DE TENER EL VISO DE POR PARTE DEL CLIENTE EN EL CUAL AVALE EL SEMBRADO DE EQUIPOS

AÑIL 693

ASESOR	
PROYECTO:	
EMPRESA:	
UBICACION:	FECHA: JUNIO DE 2017
PROPIETARIO:	ESCALA: 1/1
LEVANTAMIENTO:	PROCESO: COTIZACION: MTS.

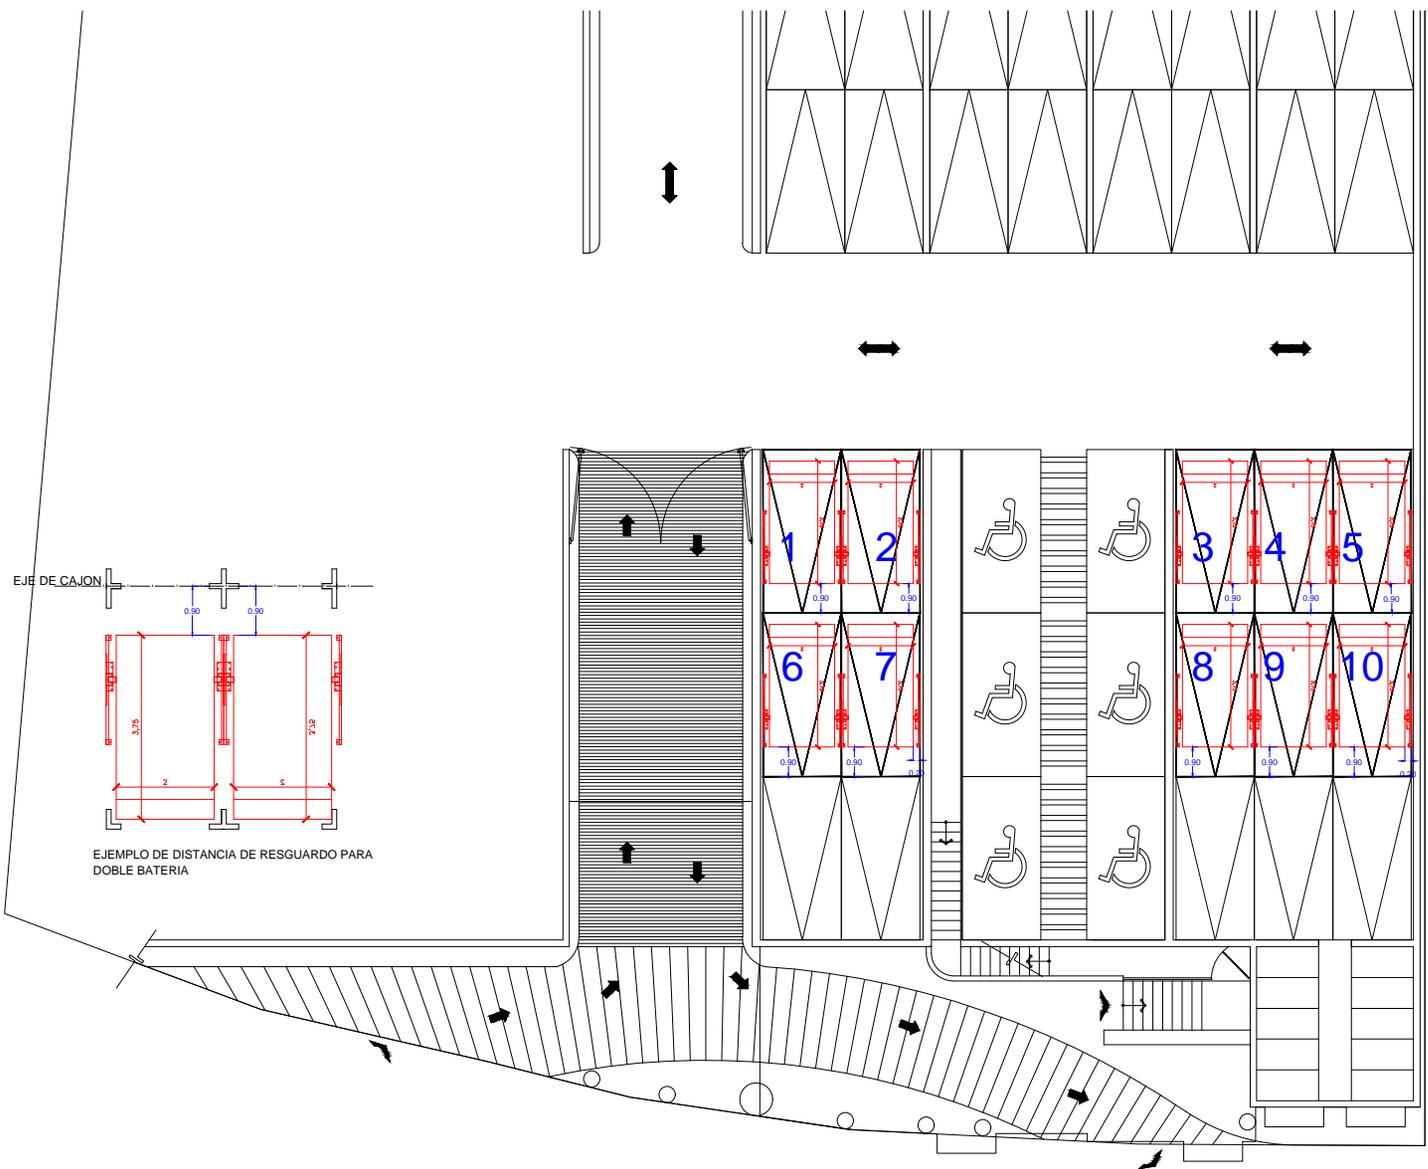

EJEMPLO DE DISTANCIA DE RESGUARDO PARA DOBLE BATERIA