


Under Ramp
 Rampa Superior de 2.30m x 4.90m
 Rampa Inferior de 1.95m x 4.90m


CROQUIS DE LOCALIZACION:

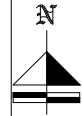

PROYECTO:
JULIAN FUENTES

UNDER RAMP TIPO:

JULIAN FUENTES

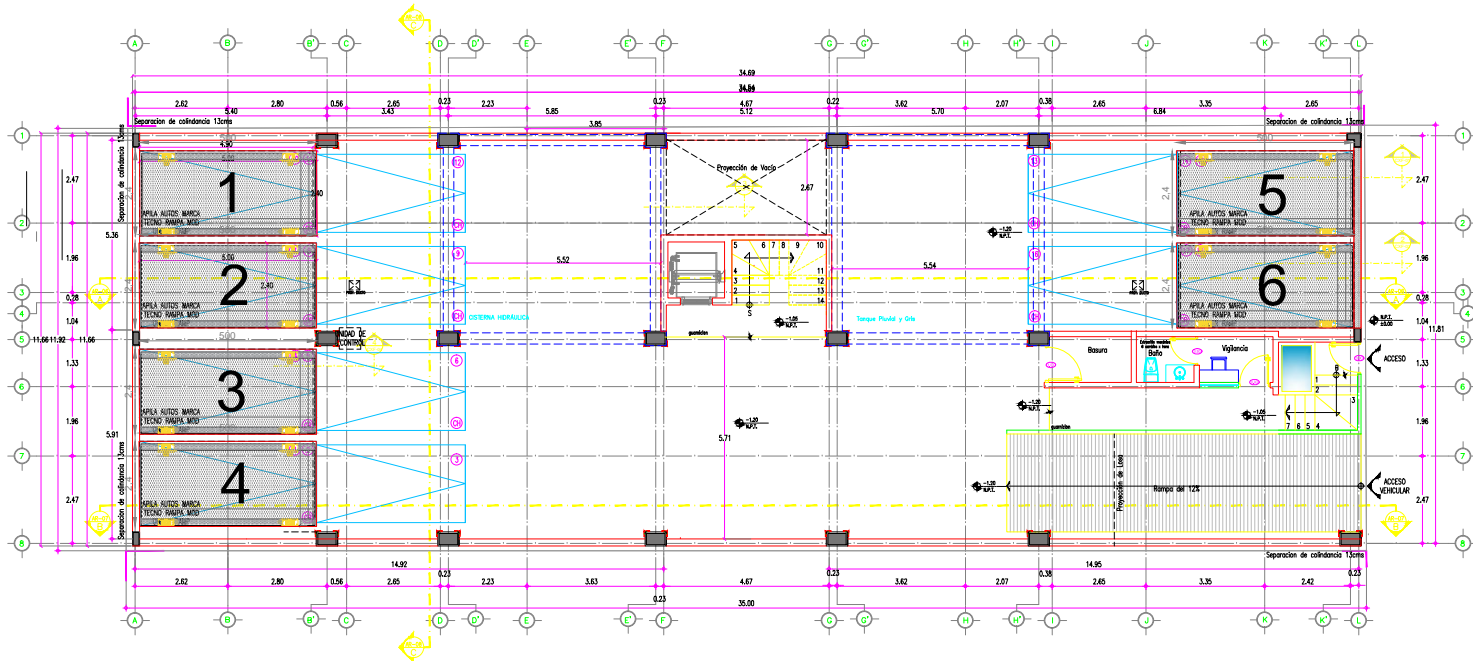

PROYECTO: IMPLEMENTACION DE UNDER RAMP	
EMPRESA: TECNO RAMPA	
UBICACION:	PROYECTO: ABRIL DEL 2011
PROPIETARIO:	ESCALA: 1:500
UNIDAD:	PROCESO: ACONDICIONADO
	ACCIONADO: MTS
A/1	