


DESCRIPCIÓN

- X1-** ALTURA 2º ESTACIÓN
- X2-** ACCESO LATERAL
ACCESO:
A1.- 1,10M
- X3-** ALTURA DE COLUMNAS DEL EQUIPO

DESCRIPCIÓN DE EQUIPO

- X11-** CABINA COLOR SILVER METALLIC
- X12-** CRISTAL CLARO
- X13-** CABINA ARMADA
- X14-** COLUMNAS COMPLETAS

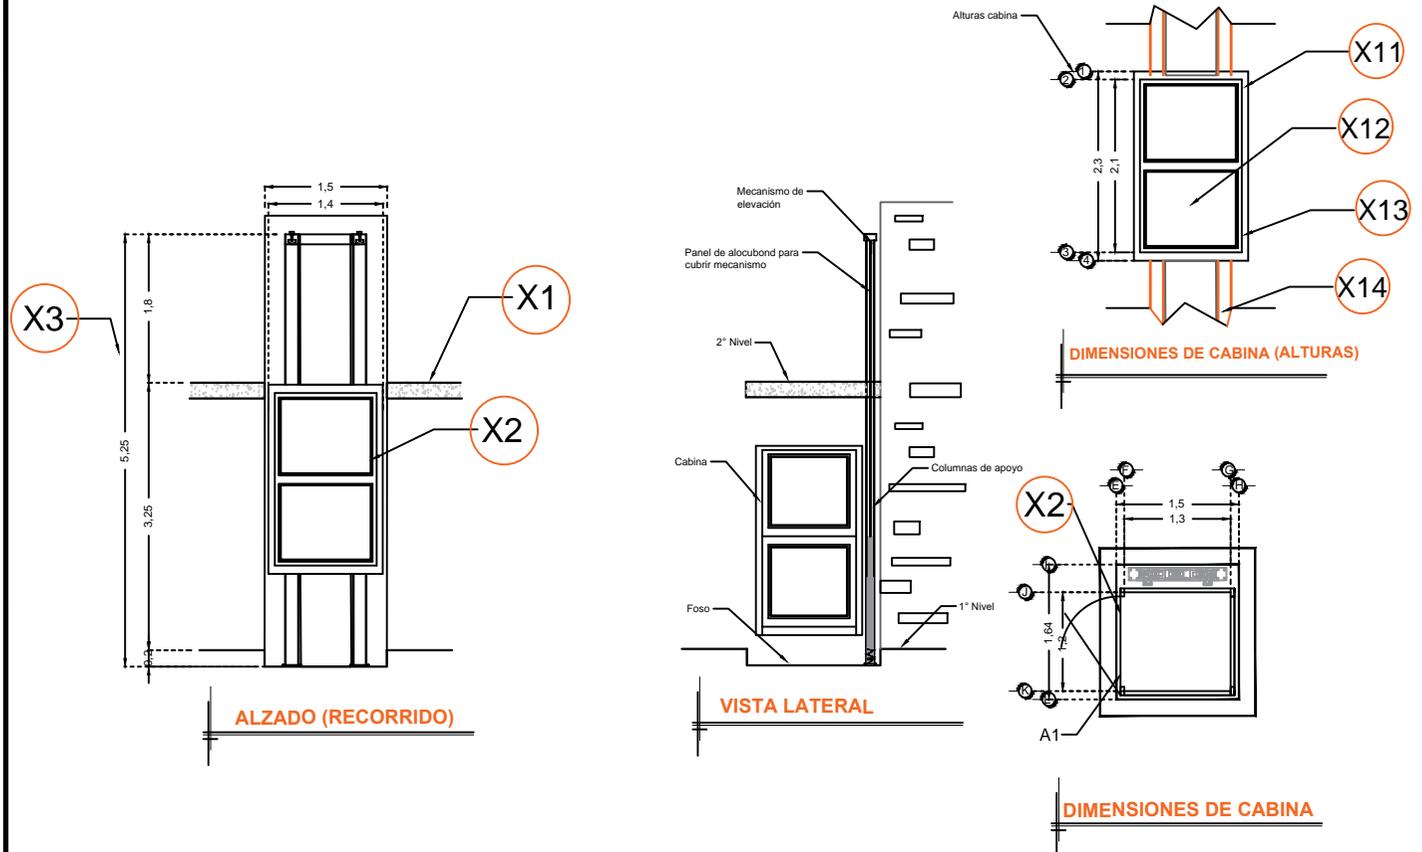

RAZON SOCIAL: **GRUPO CONSTRUCTOR GUNEMA S.A. DE C.V.**

ELEVADOR : **DISCAPACITADOS**

LEVANTAMIENTO: **Arq. Mariana M. Olvera U.**

FIRMA:

N. DE CLIENTE: **11701**

NOMBRE: **Edgar Gustavo N.**

TIPO: **COMPLETA**

CARGA: **500 KG** UH : **2 HP**

UBICACIÓN: **Conalep #74, Arandas Jalisco, Gustavo Diaz, Ordaz #40, Col. Centro Arandas Jalisco**

ELEVACION: **3.25 MTS**

No. DE NIVELES: **2**

TUBERÍA: **GRUESA**

EQUIPO

JAL-002-L