

DESCRIPCIÓN

X1- ALTURA 3° ESTACIÓN

X2- ACCESO FRONTAL
ACCESO:
A1.- 1.30M

X3- ALTURA DE COLUMNAS DEL
EQUIPO


DESCRIPCIÓN DE EQUIPO

X11- CABINA COLOR SILVER METALLIC

X12- -CRISTAL TINTEX

X13- CABINA ARMADA

X14- COLUMNAS COMPLETAS

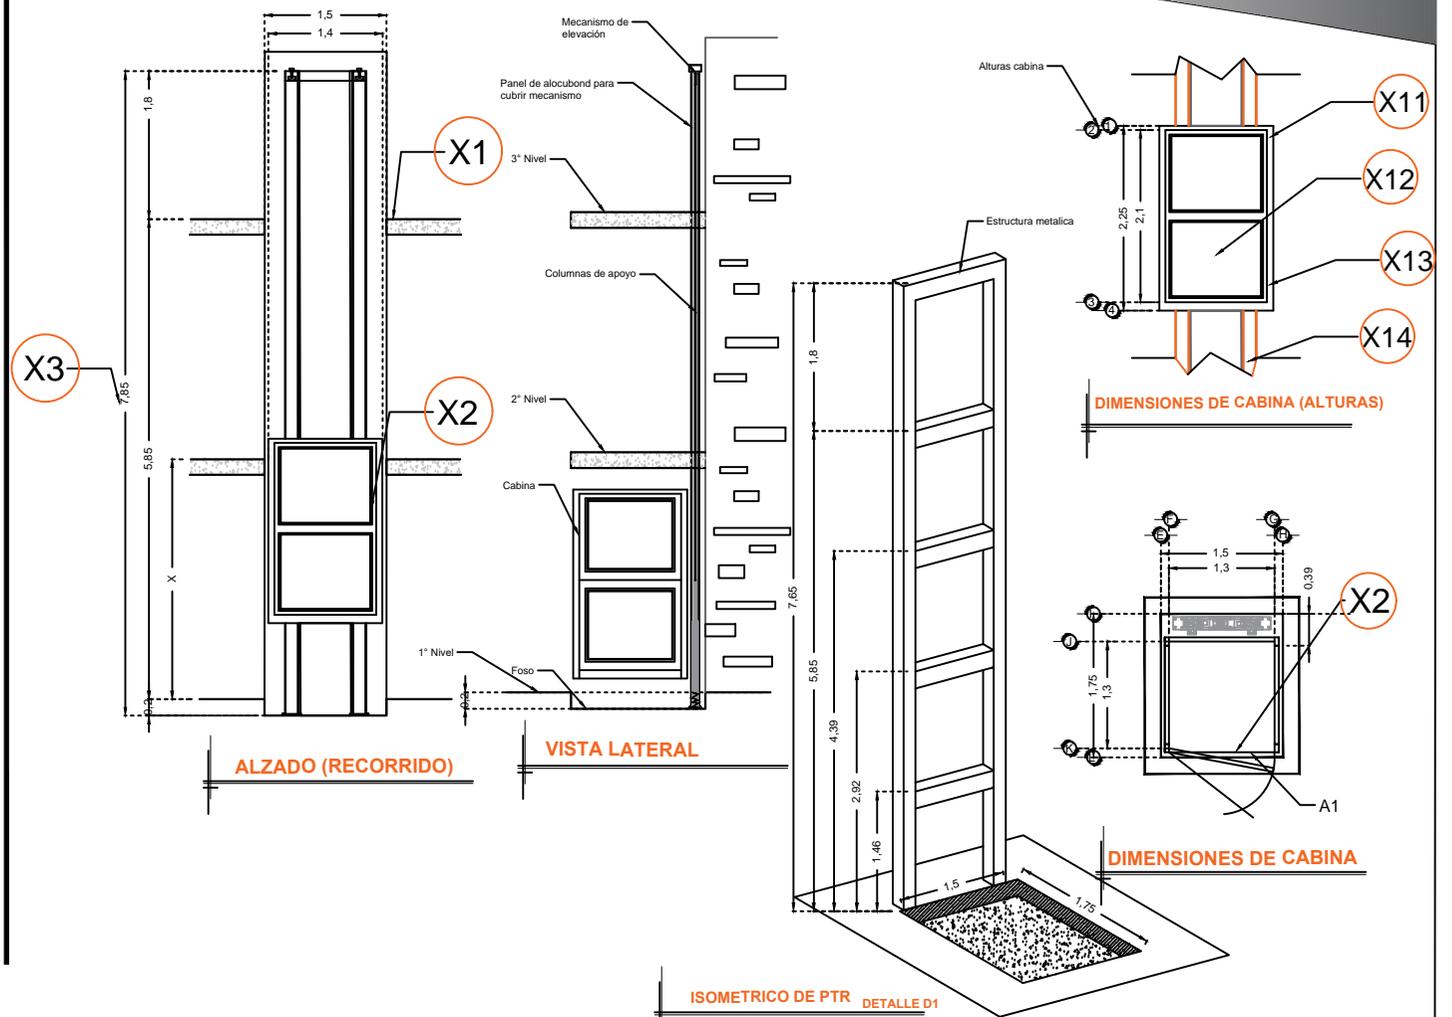

RAZON SOCIAL: **AR + PROYECTOS S.A. DE C.V.**

ELEVADOR : **DISCAPACITADOS**

LEVANTAMIENTO:
Arq. Salvador Silva S.

FIRMA:

N. DE CLIENTE: **12420-B**

NOMBRE: **Arq. Vicente Armando Cruz**

TIPO: **SEMICOMPLETA**

CARGA: **500 KG** UH : **3 HP**

UBICACIÓN: **Anillo Circunvalatorio s/n Parque Guadiana 34116 Durango.**

ELEVACION: **5.85 MTS**

No. DE NIVELES: **3**

TUBERÍA: **GRUESA**

EQUIPO

DGO-002-L

PINTURA