


**DESCRIPCIÓN**

- X1-** ALTURA 2° ESTACIÓN
- X2-** ACCESO FRONTAL  
ACCESO:  
A1.- 1.30M
- X3-** ALTURA DE COLUMNAS DEL EQUIPO

**DESCRIPCIÓN DE EQUIPO**

- X11-** CABINA COLOR SILVER METALLIC
- X12-** ACABADOS CRISTAL CLARO
- X13-** CABINA ARMADA
- X14-** COLUMNAS COMPLETAS

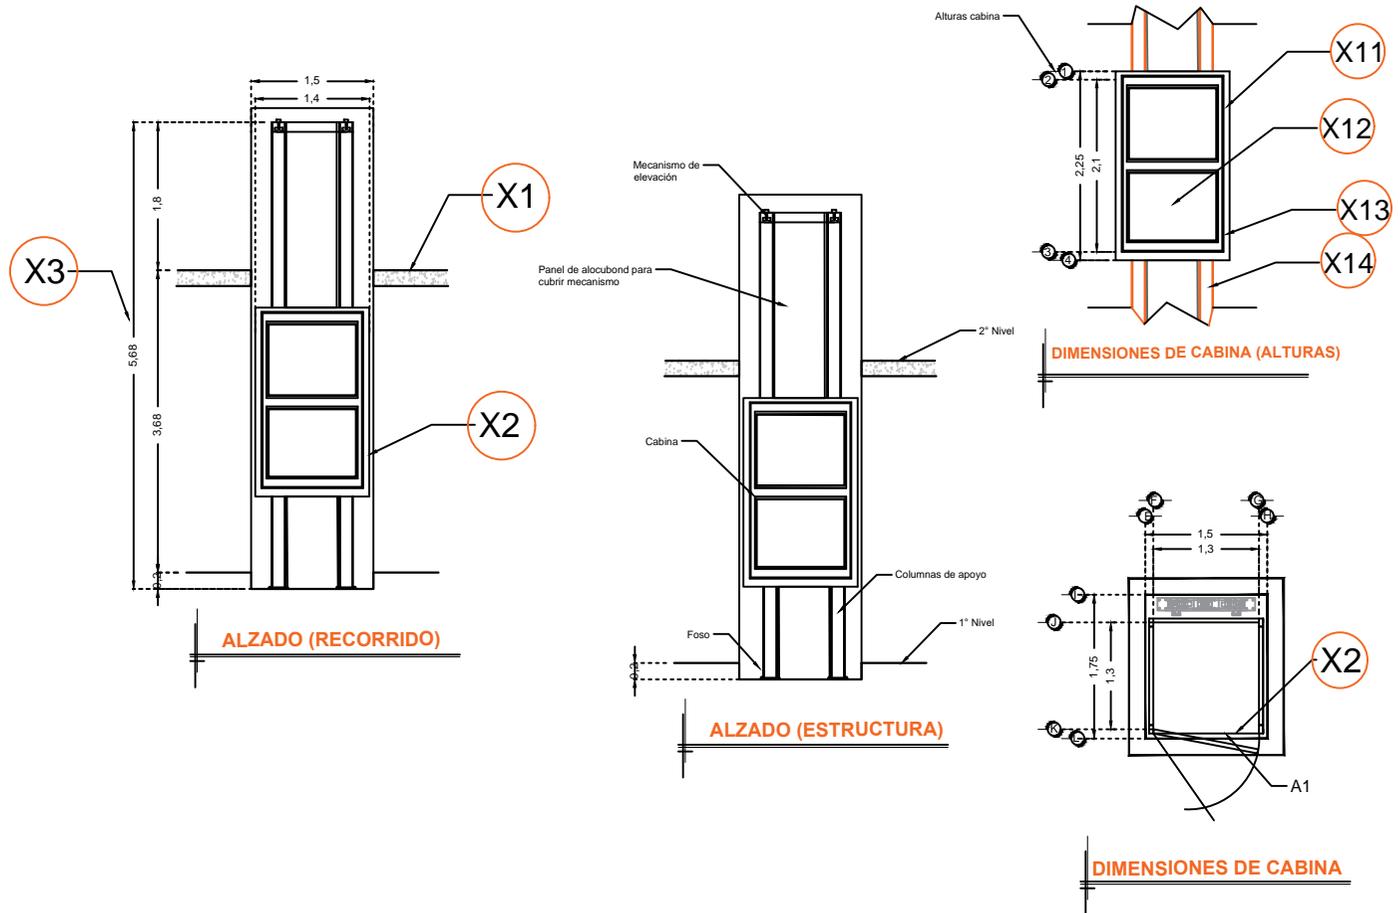

RAZON SOCIAL: **VAFER MATERIALES S.A. DE C.V.**

ELEVADOR : **DISCAPACITADOS**

LEVANTAMIENTO:  
**Arq. Salvador Silva S.**

FIRMA:

N. DE CLIENTE: **14043**

NOMBRE:  
**Elias Adrian P. Campero**

TIPO: **SEMICOMPLETA**

CARGA:  
**500 KG** UH : **2 HP**

UBICACIÓN: **Carretera Estatal 100 Km 4.2 Carr. El Colorado Esq. Higuerrillas, Colon Qro.**

ELEVACION: **3.68 MTS**

No. DE NIVELES: **2**

TUBERÍA: **GRUESA**

**EQUIPO**

**QRO-002-L**