


CROQUIS DE LOCALIZACION:

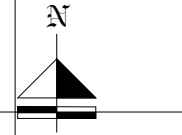


**TecnoRampa**  
SINERGIAS EN TECNOLOGIA Y SERVICIOS

**PROYECTO:**  
SEMBRADO DE RAMPAS

CARACTERÍSTICAS

- 2 JUEGOS DE RAMPAS CLASICAS EMPATADAS DE 2.00, 2.00 X 3.75 (1-2, 3-4)
- 3 RAMPAS CLASICAS LIBRES DE 2.10 X 3.75 MTS (5, 6, 7)
- 2 RAMPAS CLASICAS EMPATADAS DE 1.90, 1.90 X 3.75 (8-9)
- MOTOR DE 2 HP

- 1.- SE TENDRA QUE REALIZAR EL LEVANTAMIENTO EN FISICO PARA PODER CONFIRMAR LA PRESENTE PROPUESTA.
- 2.- ESTE PLANO DEBE DE TENER EL VOTO, POR PARTE DEL CLIENTE EN EL CUAL AVALIA EL SEMBRADO DE EQUIPOS

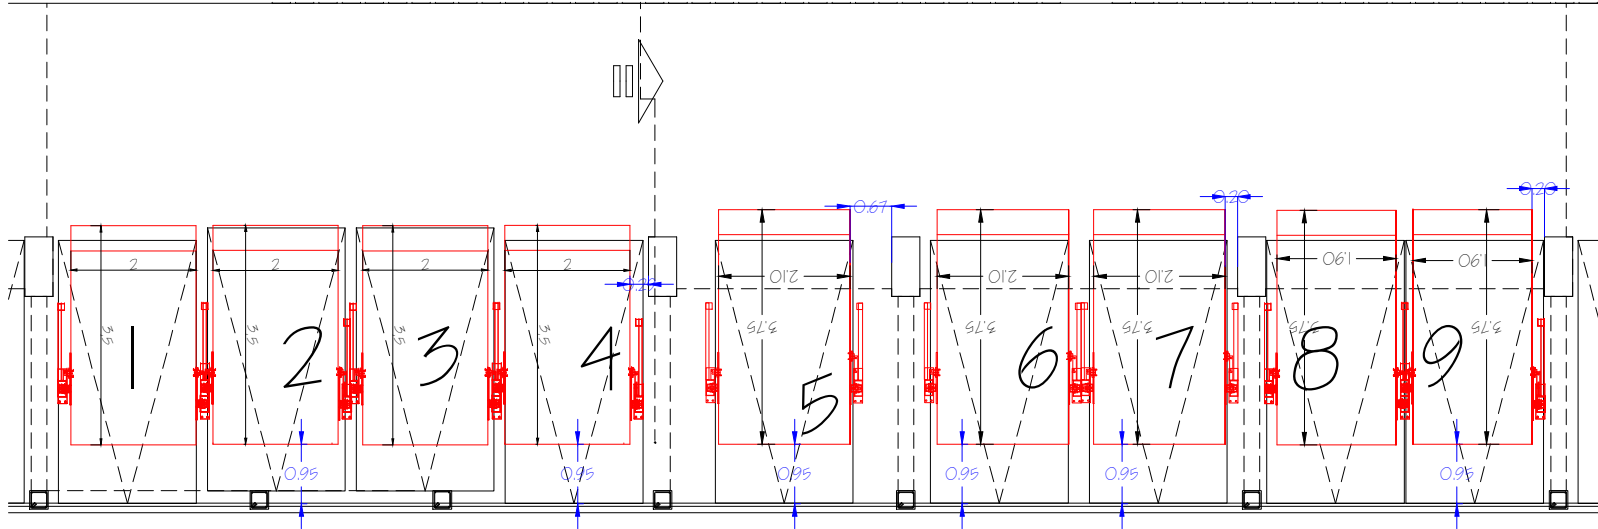

TORRE D

DCM

ASESOR	
PROYECTO:	
EMPRESA:	
UBICACION:	FECHA: JULIO 2017
PROPIETARIO:	ESCALA: 1/2
LEVANTAMIENTO:	PROCESO: MTS.

A/2