


DESCRIPCIÓN

- X1-** ALTURA 4° ESTACIÓN
- X2-** ACCESO LATERAL
ACCESO:
A1.- 1.20M
- X3-** ALTURA DE COLUMNAS DEL EQUIPO

DESCRIPCIÓN DE EQUIPO

- X11-** CABINA COLOR BLANCO
- X12-** -CRISTAL CLARO SOLO PUERTA
-CRISTAL ESMERILADO TODOS LOS LADOS
- X13-** CABINA DESARMADA
- X14-** COLUMNAS EN PARTES

NOTA: PUERTA DE 2.00M DE ALTURA POR VANO DE CUBO DE CLIENTE.

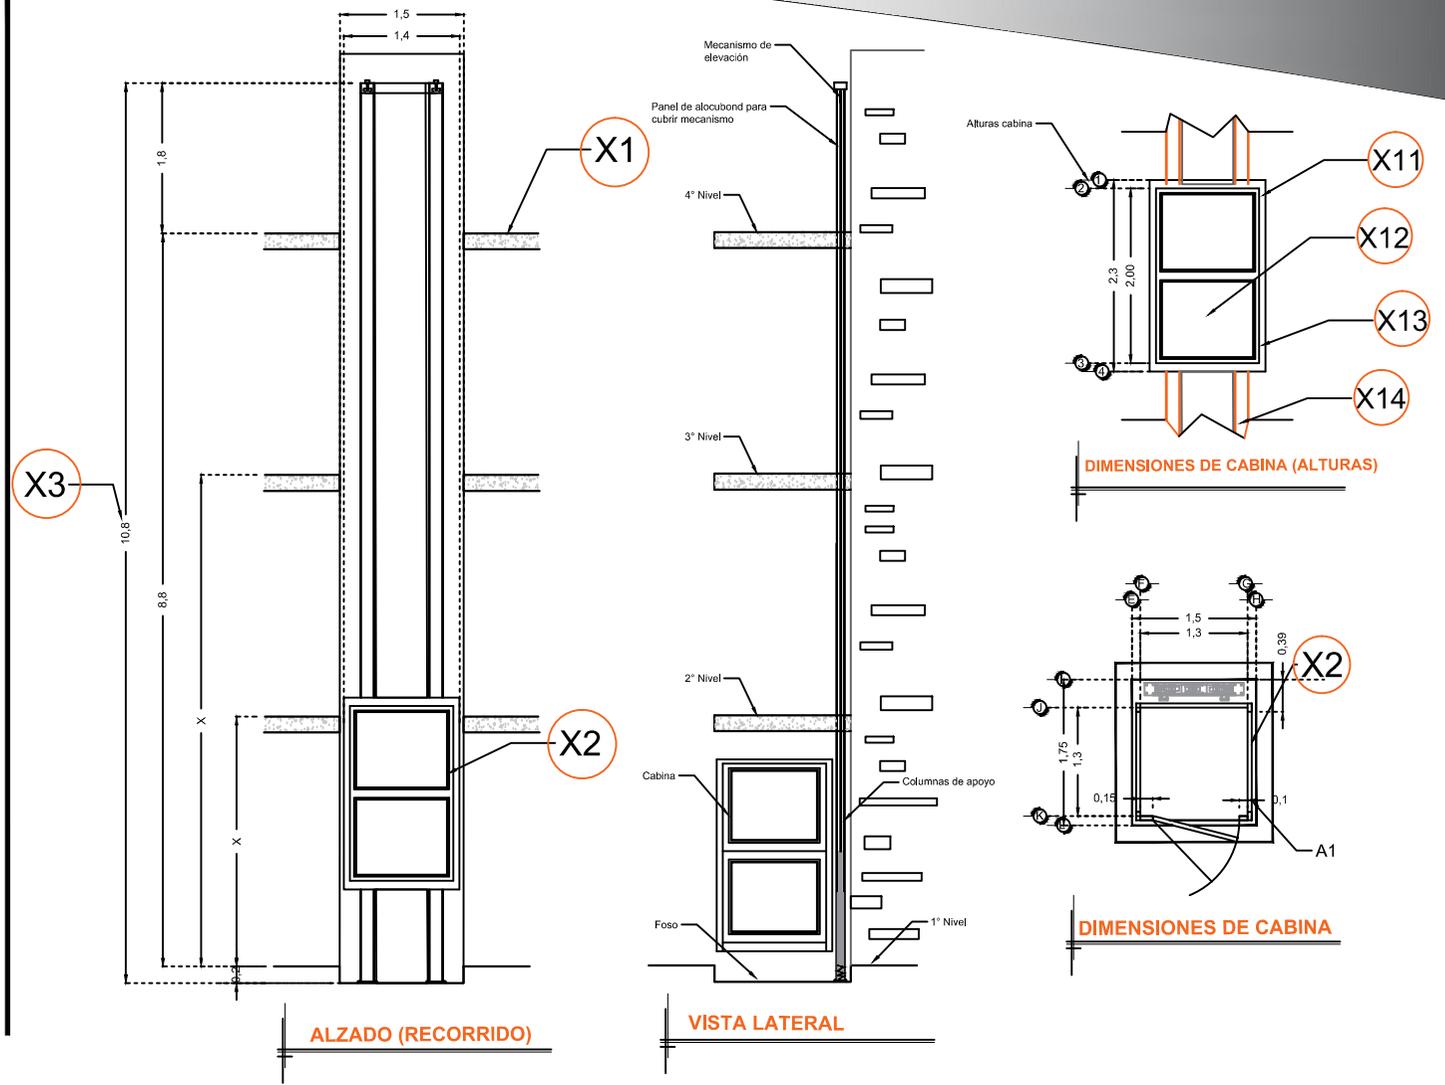

RAZON SOCIAL: MONASTERIO DE CLARISAS CAPUCHINAS DEL SANTISIMO SACRAMENTO Y DE SANTA MARIA DE GUADALUPE DE URUAPAN

ELEVADOR : **DISCAPACITADOS**

LEVANTAMIENTO: **Arq. Mariana M. Olvera U.**

FIRMA:

N. DE CLIENTE: **13779**

NOMBRE: **Sor Maria Clara Martinez Chavez**

TIPO: **COMPLETA**

CARGA: **500 KG** UH: **3 HP**

UBICACIÓN: **Libertad #52 Col. Centro Uruapan, Michoacan**

ELEVACION: **8.80 MTS**

No. DE NIVELES: **4**

TUBERÍA: **GRUESA**

EQUIPO

MICH-002-L