


CROQUIS DE LOCALIZACION:

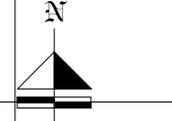


PROYECTO:
SEMBRADO DE RAMPAS

CARACTERÍSTICAS

- 2 JUEGOS DE RAMPAS CLASICAS EMPATADAS DE 2.00, 2.00 X 3.75 (1-2, 3-4)
 - 3 RAMPAS CLASICAS LIBRES DE 2.10 X 3.75 MTS (5, 6, 7)
 - 2 RAMPAS CLASICAS EMPATADAS DE 1.90, 1.90 X 3.75 (8-9)
- MOTOR DE 2 HP

- 1.- SE TENDRÁ QUE REALIZAR EL LEVANTAMIENTO EN FÍSICO PARA PODER CONFIRMAR LA PRESENTE PROPUESTA.
- 2.- ESTE PLANO DEBE SE TENER EL VISO POR PARTE DEL CLIENTE EN EL CUAL AVALA EL SEMBRADO DE EQUIPOS

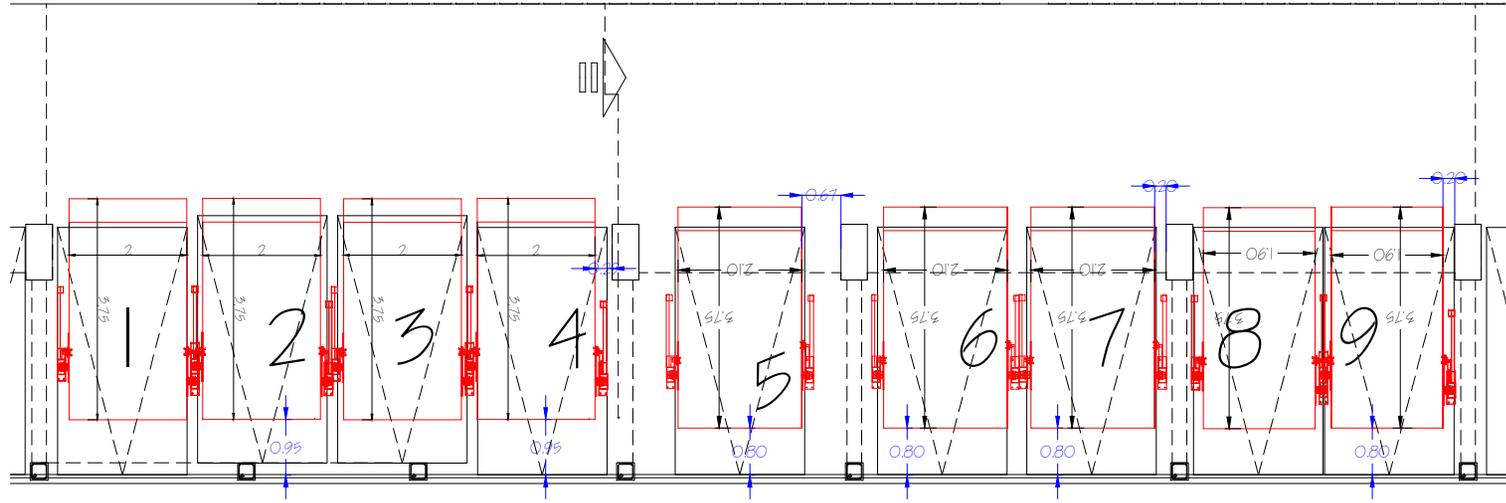

TORRE D

DCM

ASESOR		
PROYECTO:		
EMPRESA:		
UBICACION:	FECHA:	Nº. PLANO:
	JULIO 2017	
PROPIETARIO:	ESCALA:	
	1:1	
LEVANTAMIENTO:	PROCESO:	ACOTACIONES:
		MTS.

A/2