


DESCRIPCIÓN

- X1-** ALTURA 2° ESTACIÓN
- X2-** ACCESO LATERAL
ACCESO LIMITADO POR MOCHETA:
A1.- 0.80M
- X3-** ALTURA DE COLUMNAS DEL EQUIPO

DESCRIPCIÓN DE EQUIPO

- X11-** CABINA COLOR NEGRO SEMIMATE
- X12-** CRISTAL CLARO
- X13-** CABINA
- X14-** COLUMNAS COMPLETAS

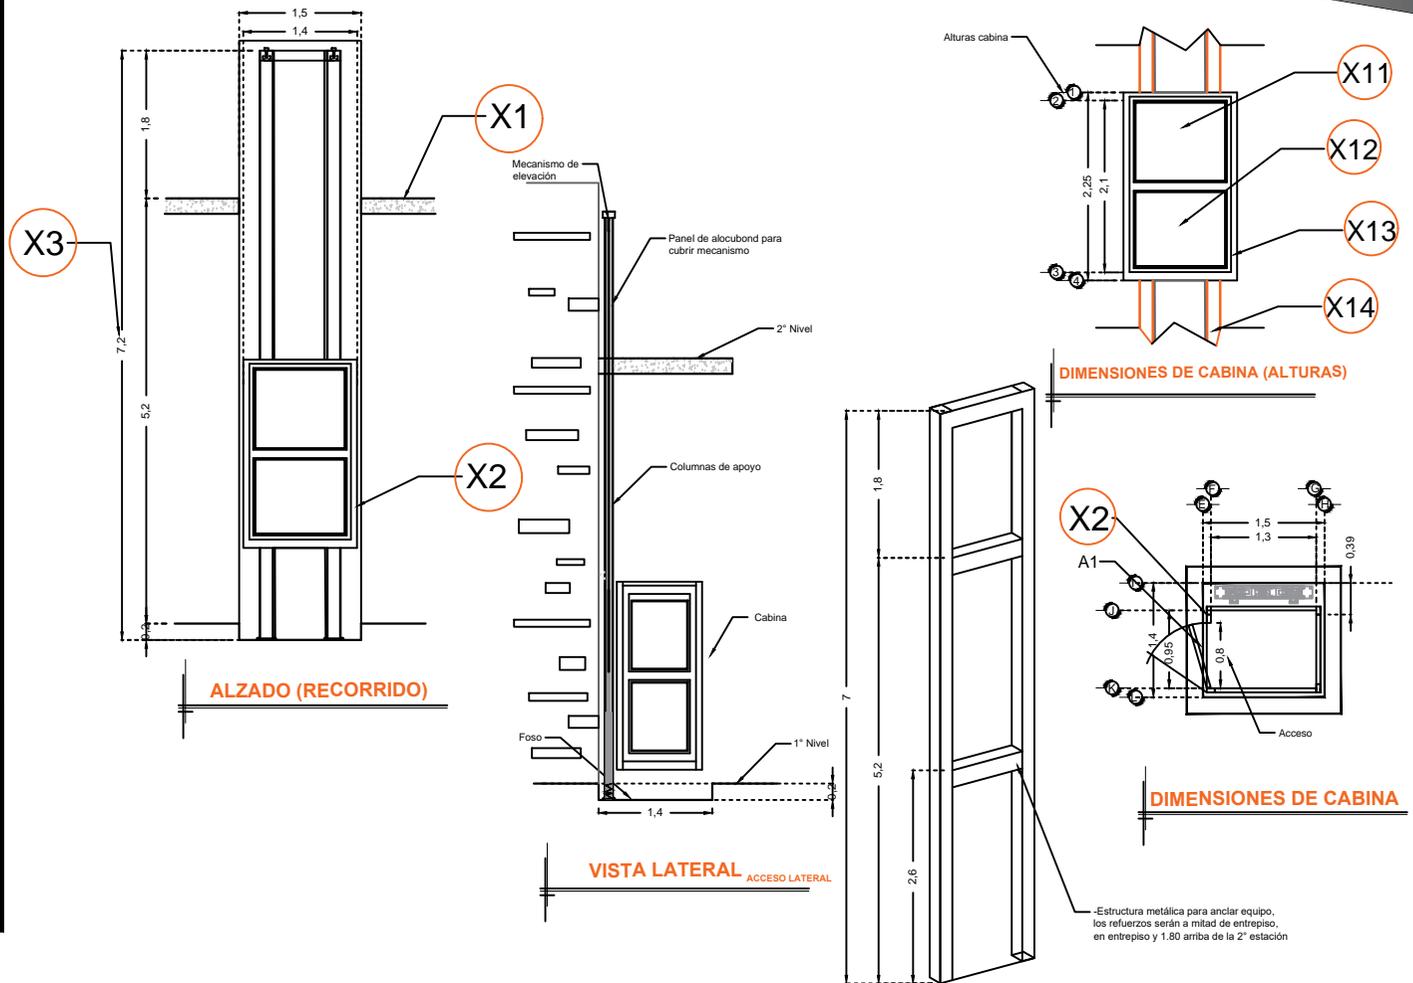

RAZON SOCIAL: **OPERADORA EL AZAFRÁN S.A. DE C.V.**

ELEVADOR : **DISCAPACITADOS**

LEVANTAMIENTO:
Arq. Mariana Olvera U.

FIRMA:

N. DE CLIENTE: **11792** NOMBRE:
Patricia Ramirez

TIPO: **SEMICOMPLETA**

CARGA:
500 KG UH: **3 HP**

UBICACIÓN: **Av. Luis Pasteur Sur #16, Col. Centro, Queretaro Qro.**

ELEVACION: **5.20 MTS** No. DE NIVELES: **2**

TUBERÍA: **GRUESA**

EQUIPO

QRO-002-L