


CROQUIS DE LOCALIZACION:

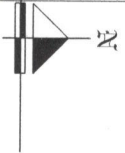


TecnoRampa
INGENIERIA EN TECNOLOGIA Y SERVICIOS

PROYECTO:
SEMBRADO DE RAMPAS

CARACTERISTICAS

- 2 JUEGOS DE RAMPAS CLASICAS EMPATAJADAS DE 2.00 X 2.00 X 3.75 (1-2-3-4)
- 3 RAMPAS CLASICAS LIBRES DE 2.10 X 3.75 MTS (5-6-7)
- 2 RAMPAS CLASICAS EMPATAJADAS DE 1.90 X 1.90 X 3.75 (8-9)
- MOTOR DE 2HP

1. SISTEMA DE RAMPAS EN ALUMINIO EN BR/15% Si/C
 2. CABLES DE ACERO INOXIDABLE
 3. CABLES DE ACERO INOXIDABLE
 4. CABLES DE ACERO INOXIDABLE

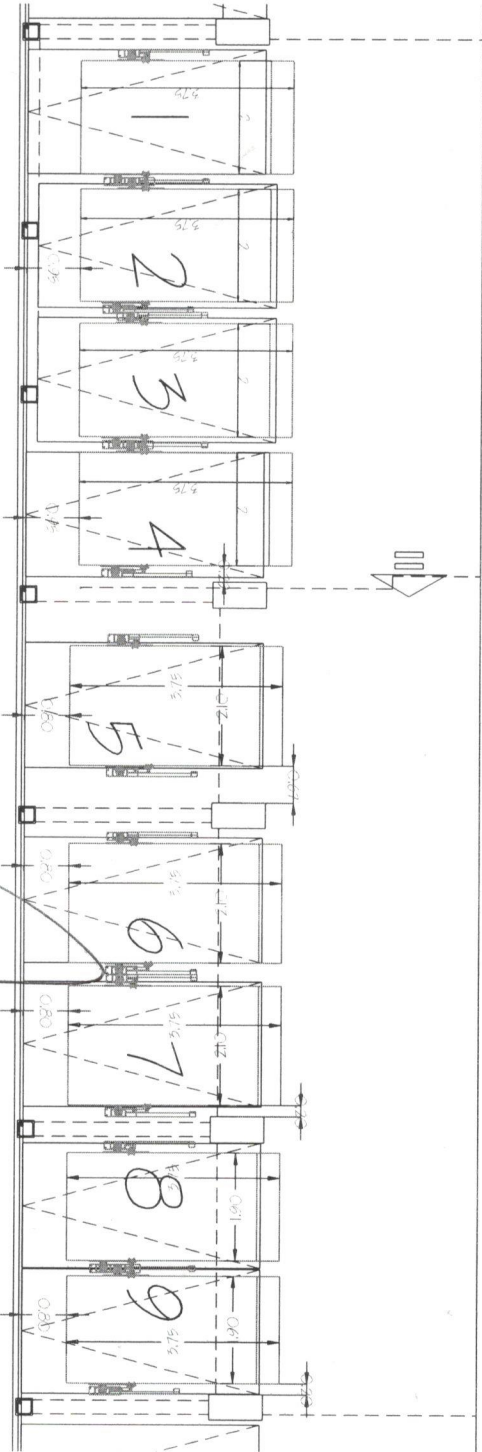

TORRE

24 JUNIO 2017

[Handwritten signature]

PROYECTO	SEMBRADO DE RAMPAS
CLIENTE	DCM
PROYECTADO	JIM
REVISADO	JIM
APROBADO	JIM
LIBRAMIENTO	A/2