



VISTA ISOMETRICO

VISTA ISOMETRICO

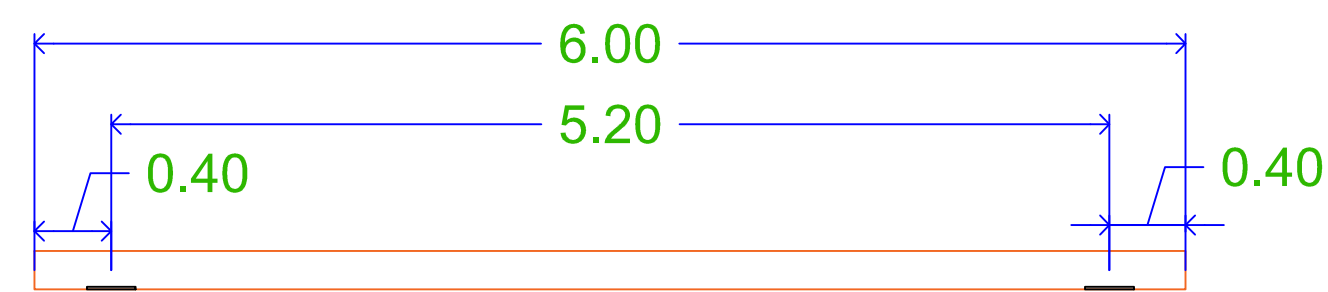


VISTA PLANTA

PLACA AHOGADA DE 10" X 10" X 1/2" CON 4 ÁNGULOS DE 2" X 2" EN 1/4 " FLOREADOS

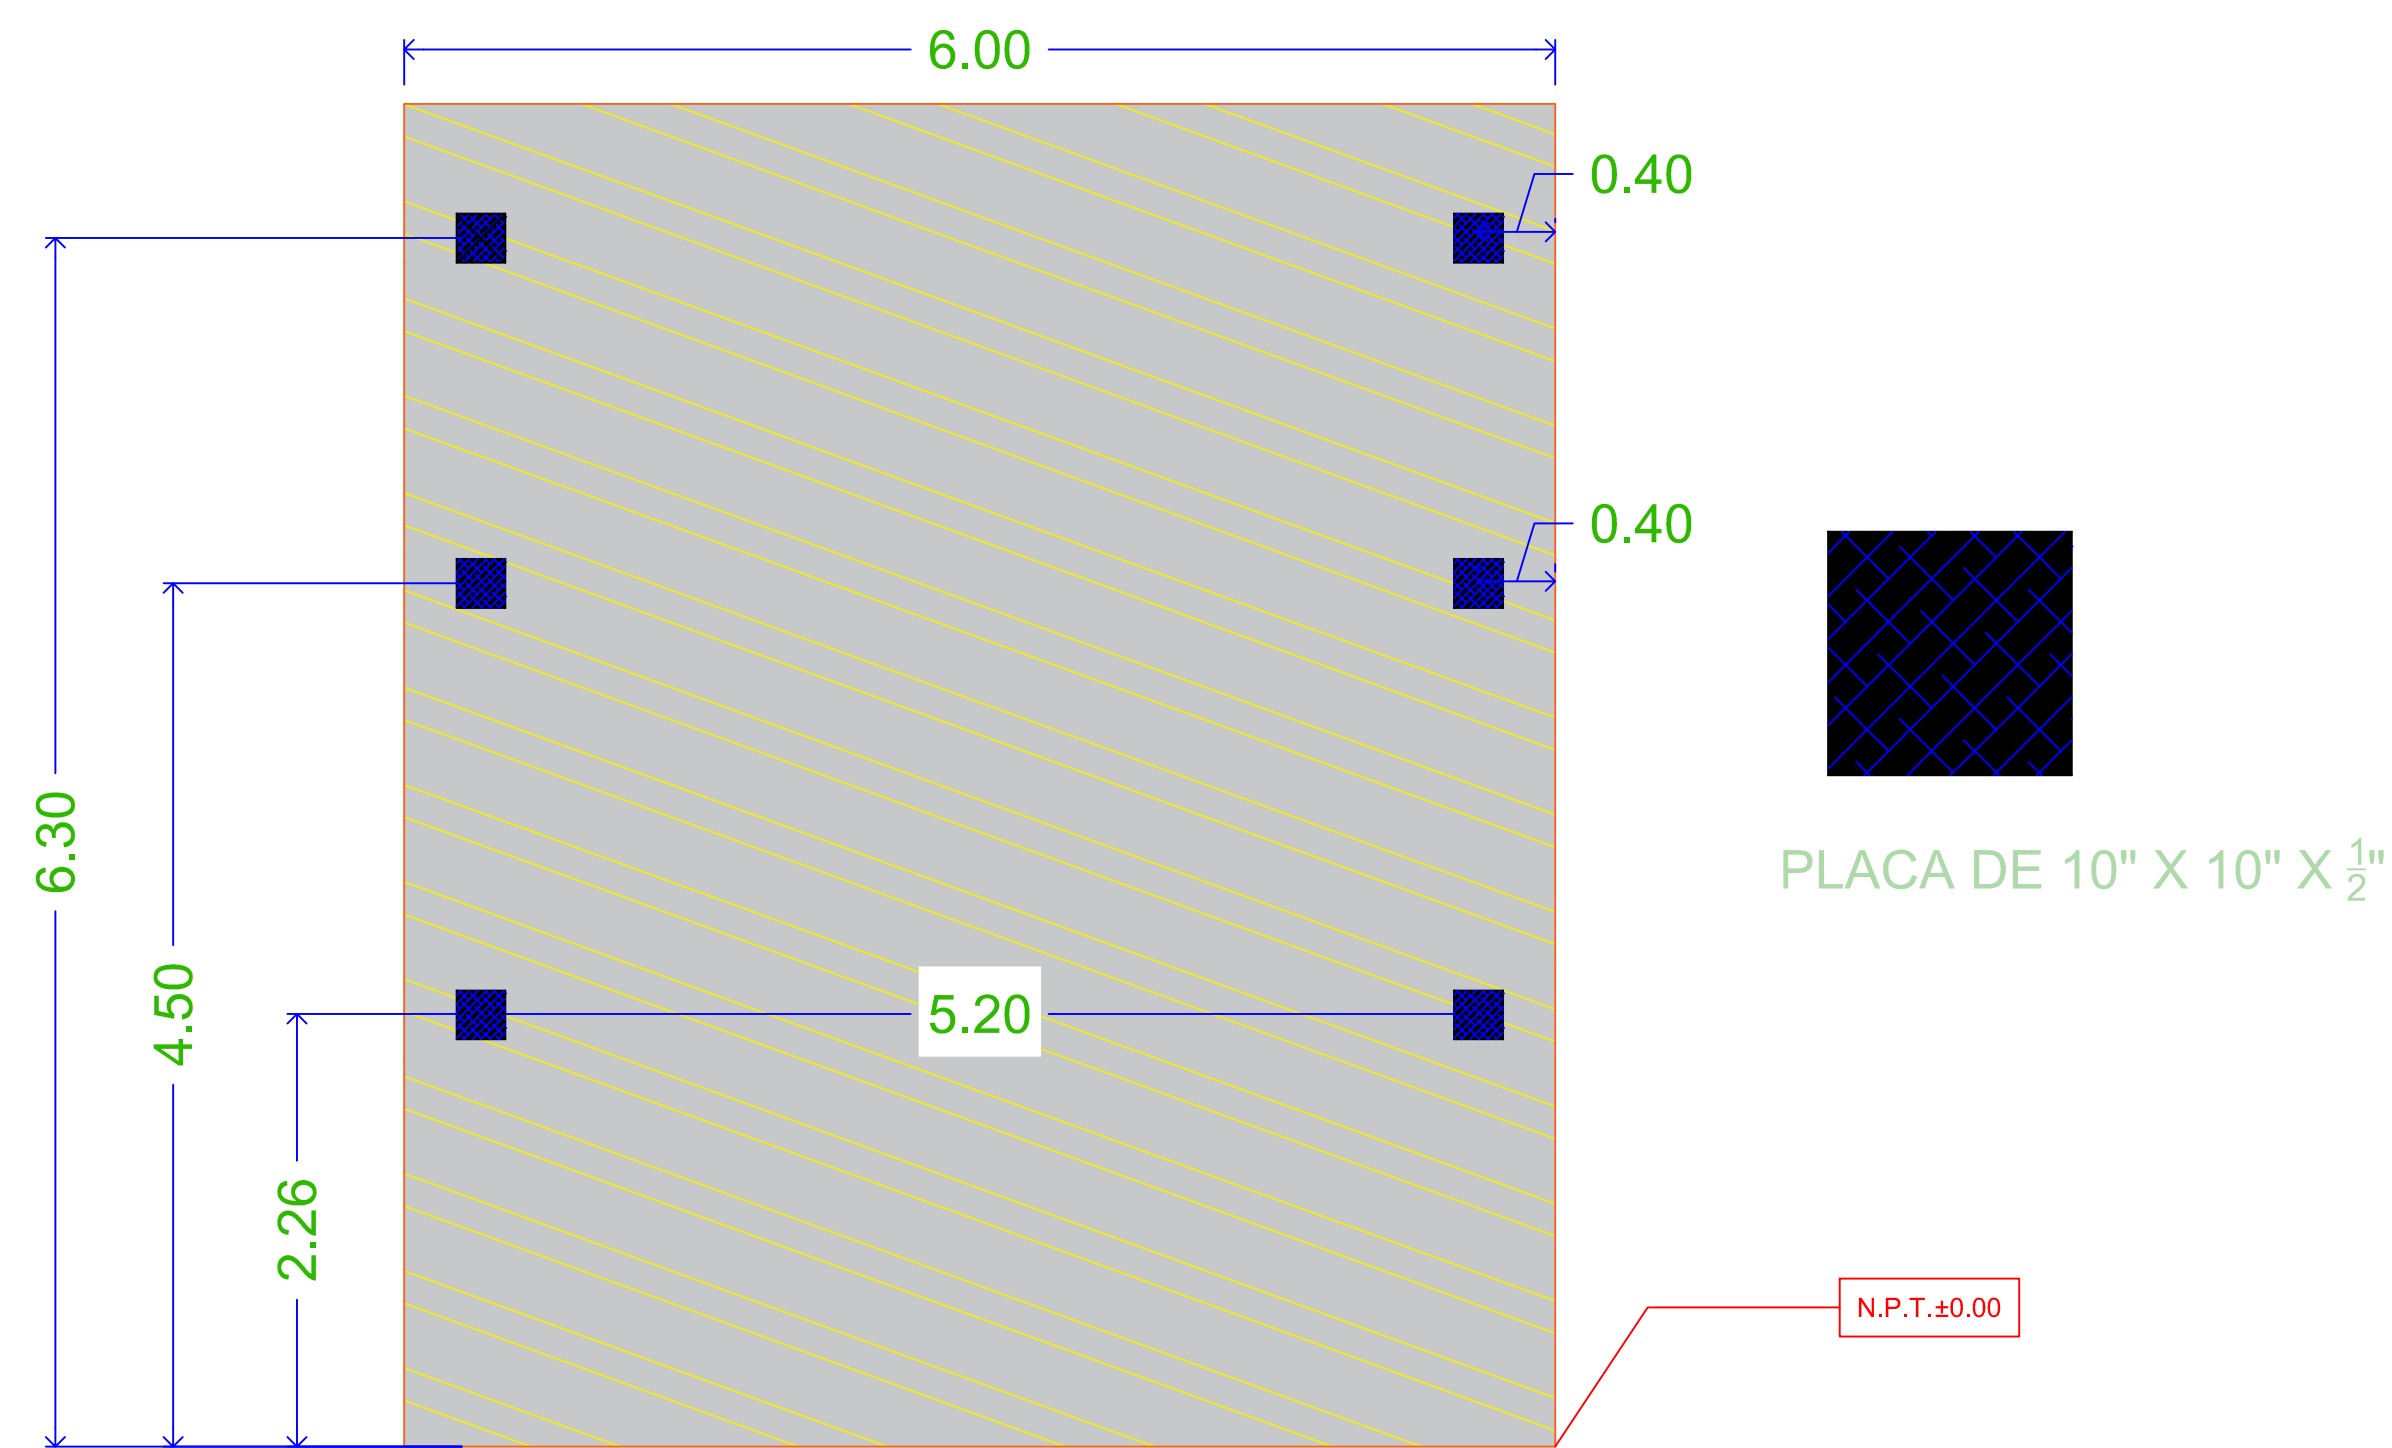

VISTA FRONTAL

CROQUIS DE LOCALIZACION:

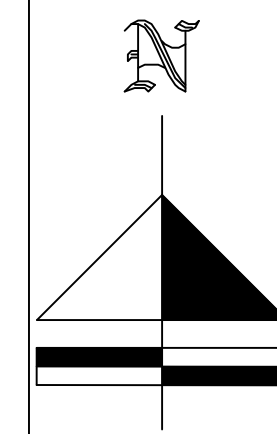

PROYECTO:
RAMON ALDANA

ELEVADOR TIPO:

RAMON ALDANA

ASESOR	
PROYECTO: IMPLEMENTACION DE 2 ELEVADORES	
EMPRESA: TECNO RAMPA	
UBICACION:	FECHA: ABRIL DEL 2016
PROPIETARIO:	No. PLANO: A/1
LEVANTO:	ESCALA: INDICADA
PROCESO:	ACOTACION: MTS.