

CLIENTE: ESPRIU
CONSTRUCCIONES S.A. DE
C.V.
No. 11204-3357




TecnoRampa
SINERGIAS EN TECNOLOGÍA Y SERVICIOS

PROYECTO:
SEMBRADO DE RAMPAS


CARACTERÍSTICAS

-8 EQUIPOS TR EVOLUTION LIBRES DE
2.10X3.75 MTS (1-8)
CONEXION A SUPERIOR
MOTOR A 220 VOLTS BIFASICO (2 FASES,
NEUTRO, TIERRA FISICA)
ALTURA DE LEVANTE 2.10 MTS
DISTANCIA DE RESGUARDO SEGUN
SEMBRADO
COLOR DE LINEA
COLUMNAS= NEGRAS
PLATAFORMA=GRIS

- 1.- SE TENDRA QUE REALIZAR EL LEVANTAMIENTO EN F1
SI C O PARA PODER CONFIRMAR LA PRESENTE PROPUESTA.
- 2.- ESTE PLANO DEBE DE TENER EL VOBO POR PARTE DEL
CLIENTE EN EL CUAL AVALA EL SEMBRADO DE EQUIPOS

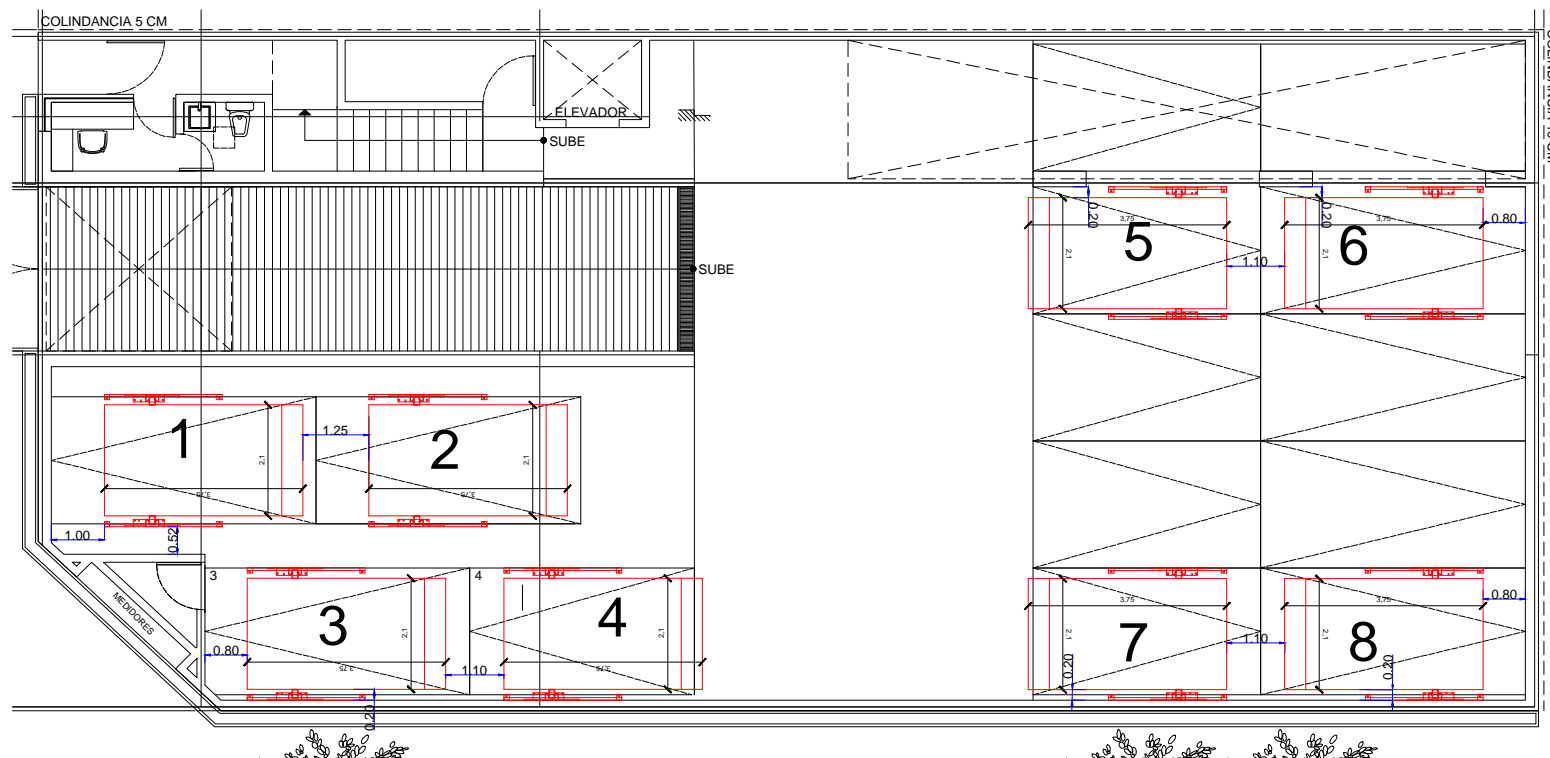

Ejemplos de contacto y clavija de medida vuleta para 220
volts (el cliente elige el modelo de los accesorios)

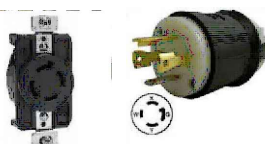

ALHAMBRA

ASESOR	
PROYECTO:	
EMPRESA:	
UBICACION:	FECHA: JULIO 2018
PROPIETARIO:	TEL. FONOS:
LEVANTAMIENTO:	ESCALA: 1:50
PROCESO:	ACOTACION: MTS.
A/1	