


## DESCRIPCIÓN

- X1-** ALTURA 2° ESTACIÓN
- X2-** ACCESO FRONTAL Y LATERAL  
A1.- 1.25M  
A2.- 1.15M
- X3-** ALTURA DE COLUMNAS DEL EQUIPO
- X4-** ALTURA LIBRE PARA INSTALACION DEL MECANISMO DEL EQUIPO

## DESCRIPCIÓN DE EQUIPO

- X11-** CABINA COLOR SILVER METALLIC
- X12-** CRISTAL CLARO PUERTAS
- X12'** CRISTAL ESMERILADO (LATERAL Y MECANISMO)
- X13-** CABINA ARMADA
- X14-** COLUMNAS LARGAS

-3 ELECTROIMANES  
-SISTEMA SECURITY SHIELD

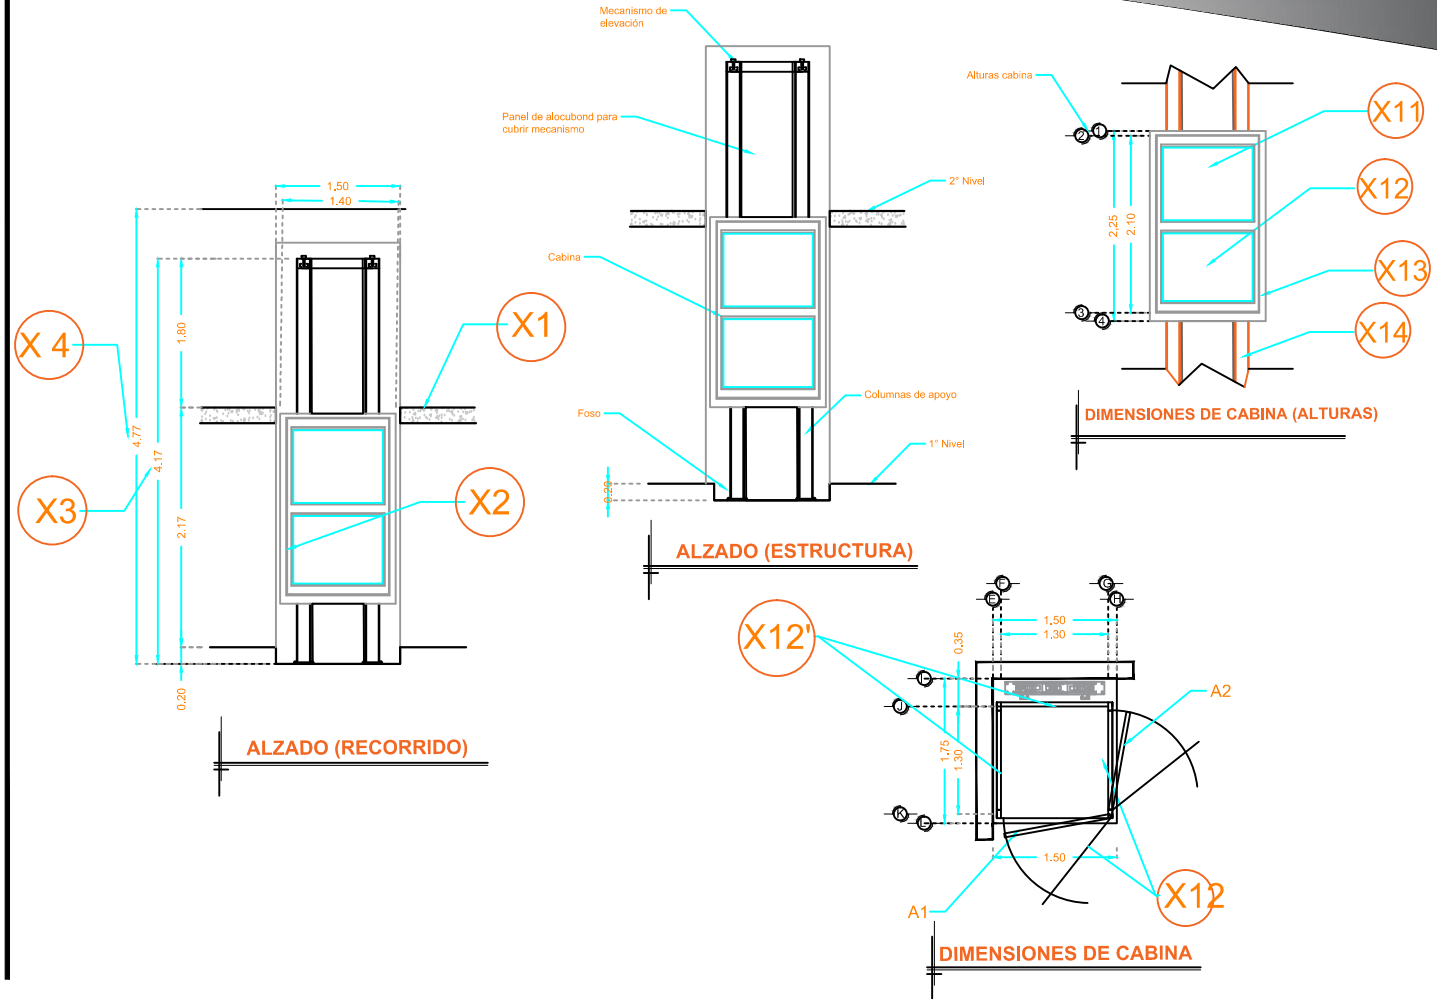

RAZON SOCIAL: PHARMA PLUS S.A. DE C.V.

ELEVADOR : **DISCAPACITADOS**

LEVANTAMIENTO:  
ARQ.EVELIN AH

FIRMA:

N. DE CLIENTE: 13480  
SUCURSAL 6330

NOMBRE: FEDERICO  
FLORES

TIPO: **SEMICOMPLETA - HANDICAP 2**

CARGA:  
**500 KG** UH : **2 HP**

UBICACIÓN: CANDELARIA, CDMX

ELEVACION: **2.17 MTS**

No. DE NIVELES: **2**

TUBERÍA: GRUESA

**EQUIPO**

**CDMX-002-L**