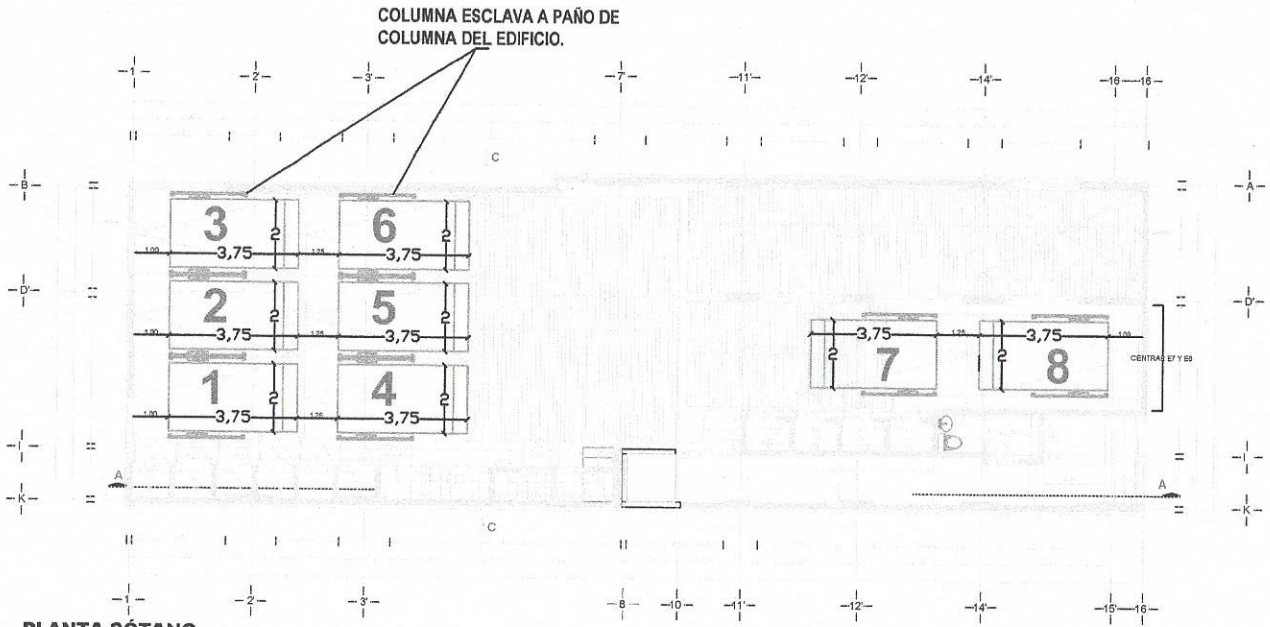

PLANTA SÓTANO
escala 1:50

CONTACTO DE MEDIO GIRO 220V

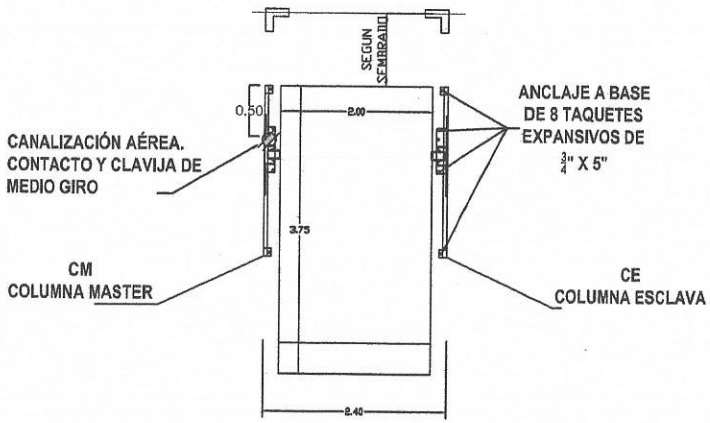

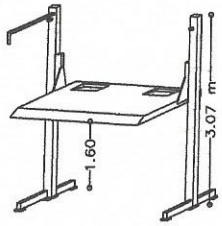

VISTA ISOMÉTRICO

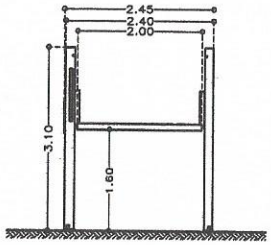

VISTA FRONTAL

FIRME PARA ANCLAJE DE EQUIPOS

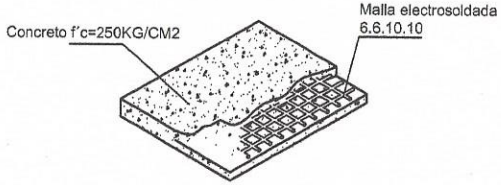

Firme: 15 cm de espesor concreto f´c=250 kg/cm2 armado con malla electrosoldada

CLIENTE: FIDEICOMISO BIM ESPINOSA CAPITAL NUMERO 85100216

FOLIO:

SUCURSAL:

elevadores. especialistas de primer nivel

TecnoRampa
SINERGIA EN TECNOLOGIA Y SERVICIOS

PROYECTO:
SEMBRADO DE RAMPAS

CARACTERÍSTICAS
8 EQUIPOS TR EVOLUTION LIBRES:
2.00M x 3.75M (Equipo 1, 2, 3, 4, 5, 6, 7 y 8).
- **Altura de Levante 1.60m**
- **Canalización superior .**
- **Unidad hidráulica de 3HP.**
- **Alimentación Bifásica de 220V (dos fases, un neutro y una tierra física) e interruptor termomágnetico de 2x30Amp libres de consumo por cada equipo, el remate en el equipo será a base de un contacto y clavija de medio giro de 4 nemas (Imagen anexa).**
- **Color de línea.**

Columna, negro texturizado.
Plataforma, gris plomo.
- **Distancia de resguardo según sembrado.**
- **Caja invertida para el equipo 7 y 8.**

EJEMPLO DE CONTACTO Y CLAVIJA DE 220V, EL CLIENTE DECIDE MODELO Y MARCA.

VO.BO.

HECTOR ADRIAN ROMAN PINEDA
NOMBRE Y FIRMA
EL VO.BO. POR PARTE DEL CLIENTE AVALA EL SEMBRADO DE EQUIPOS

FIDEICOMISO BIM ESPINOSA CAPITAL NUMERO 85100216

ASESOR:
PROYECTO:
EMPRESA: FIDEICOMISO BIM ESPINOSA CAPITAL NUMERO 85100216
UBICACIÓN: CALLE ESTRELLA PARAÍSO, COL. PEDREGAL VELLO, DELEGACIÓN CUAUHTÉMOC, CDMX.
FECHA: JULIO 2018
No. PLANO: A/1
PROPIETARIO:
DIBUJO: EH
LEVANTAMIENTO: ARQ. EVELIN AH
PROCESO:
NOTACIÓN: MTS.