


DESCRIPCIÓN

- X1-** ALTURA 2° ESTACIÓN
- X2-** PUERTA ACCESO FRONTAL Y LATERAL A1.- 0.92M
- X3-** ALTURA DE COLUMNAS DEL EQUIPO
- X4-** ALTURA QUE SE NECESITA PARA INSTALACION DE COLUMNAS DEL EQUIPO

DESCRIPCIÓN DE EQUIPO

- X11-** COLOR SILVER METALLIC
- X12-** CRISTAL CLARO PARA PUERTA CRISTAL ESMERILADO PARA LATERALES Y MECANISMO
- X13-** CABINA DESARMADA
- X14-** COLUMNAS CORTAS (2)

SECURITY SHIELD,
ELECTROIMANES EN PUERTA Y EXTERIORES

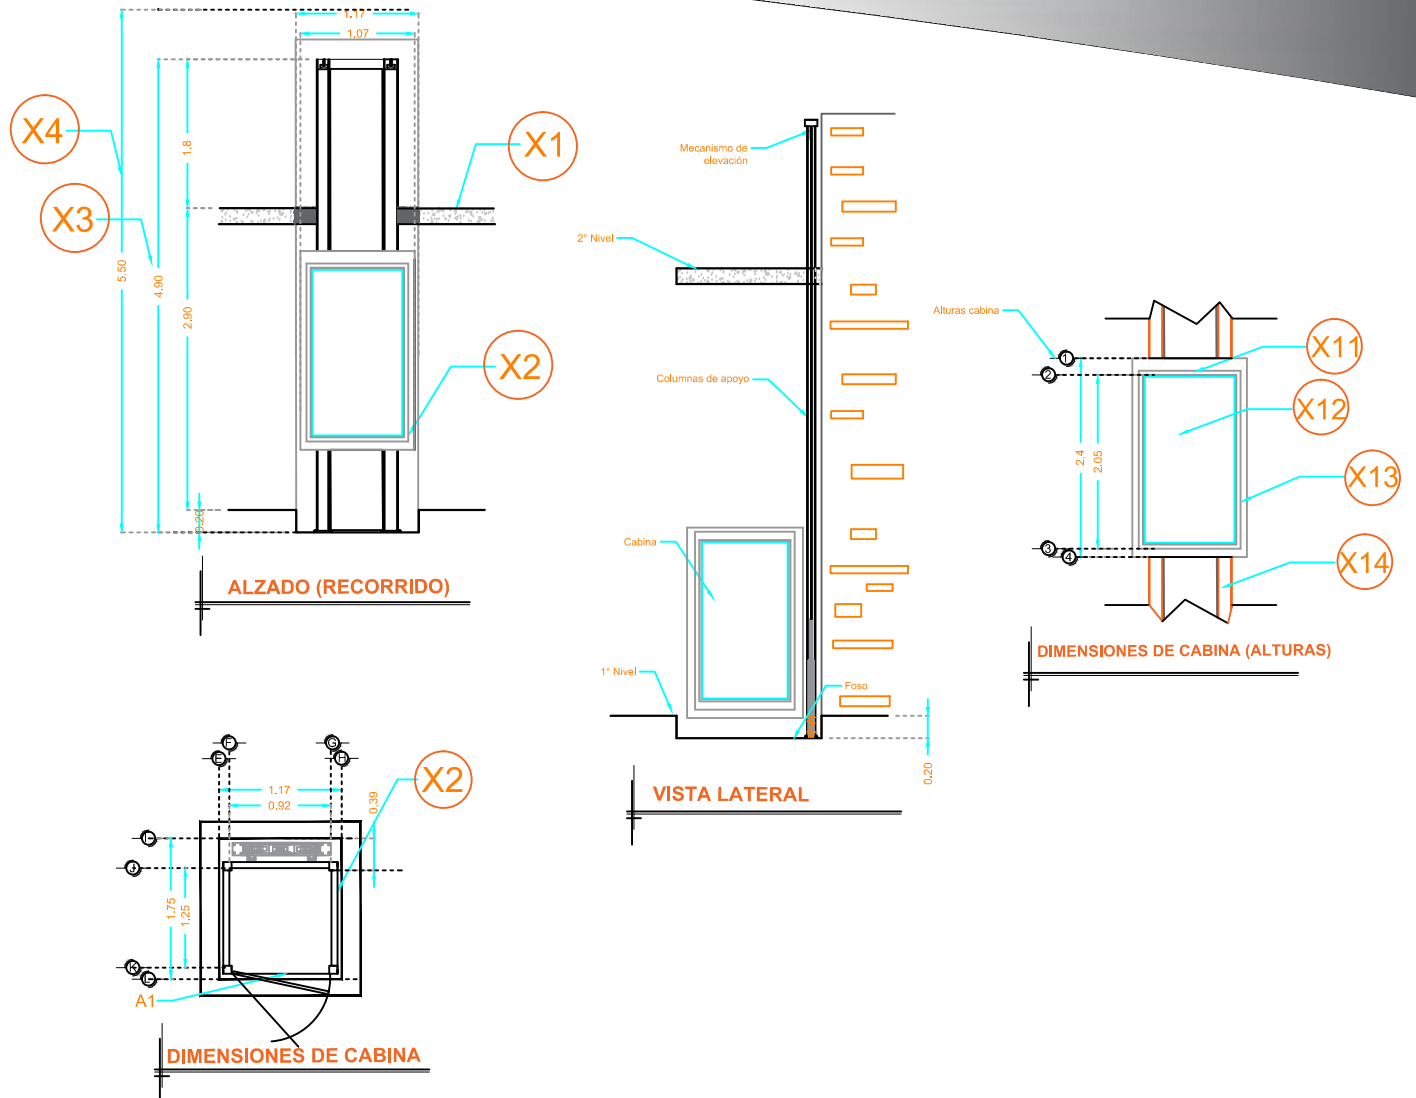

RAZON SOCIAL: PHARMA PLUS S.A. DE C.V.

ELEVADOR : **DISCAPACITADOS**

LEVANTAMIENTO:
ARQ. EVELIN AH

FIRMA:

N. DE CLIENTE: 13480-6323

NOMBRE: GILBERTO DIAZ

TIPO: **CREW EVOLUTION**

CARGA: **500 KG** UH : **2 HP**

UBICACIÓN: CENTENARIO

ELEVACION: **2.90 MTS**

No. DE NIVELES: **2**

TUBERÍA: **DELGADA**

EQUIPO

CDMX-002-E