


## DESCRIPCIÓN

- X1-** ALTURA 2° ESTACIÓN
- X2-** ACCESOS LATERALES  
A1.-  
A2.-
- X3-** ALTURA DE COLUMNAS DEL EQUIPO

## DESCRIPCIÓN DE EQUIPO

- X11-** CABINA COLOR
- X12-** ACABADO
- X13-** CABINA DESARMADA
- X14-** COLUMNAS COMPLETAS

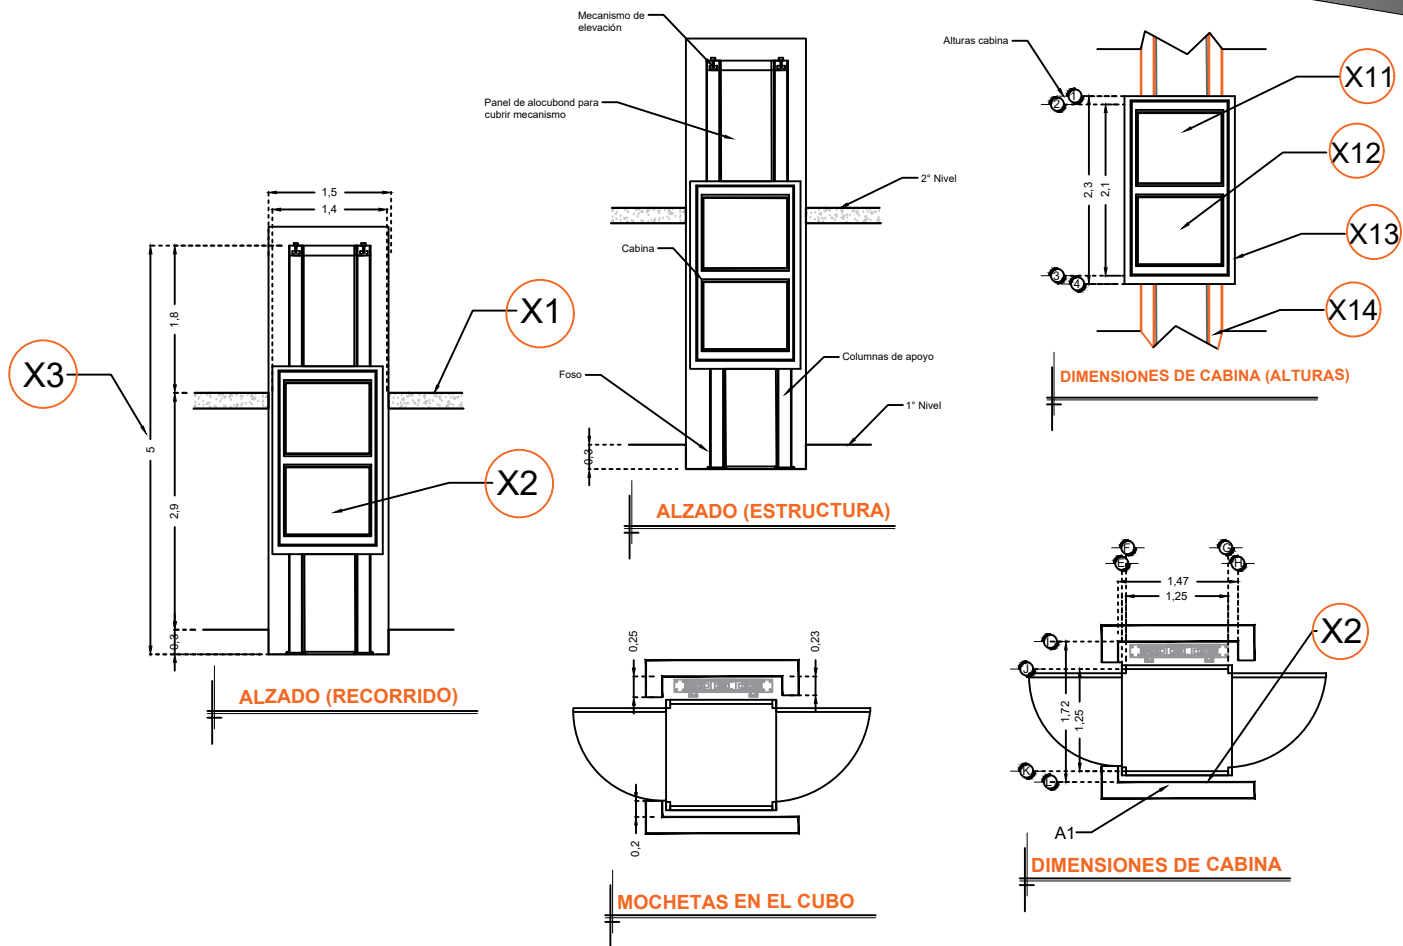

RAZON SOCIAL: **CONSTRUCTORA Y DESARROLLADORA DE INMUEBLES**

N. DE CLIENTE:

NOMBRE:  
**Irene Medina**

UBICACIÓN: **Desarrollo Grupo Vidanta Nuevo Vallarta, Jalisco**

ELEVADOR : **CARGA**

TIPO: **SEMICOMPLETA**

ELEVACION: **2.90 MTS**

No. DE NIVELES: **2**

LEVANTAMIENTO:  
**Arq. Mariana Olvera U.**

CARGA: **500 KG** UH: **2 HP**

TUBERÍA: **GRUESA**

FIRMA:

**EQUIPO**

**JAL-002-L**