

CROQUIS DE LOCALIZACION:

N



Tecnorampa
INGENIERIA Y CONSTRUCCION

PROYECTO:

SEMINARIO DE ELEVADORES


FECHA:

ALTA: 10/11/10
DISEÑO: 10/11/10
CONSTRUCCION: 10/11/10
REVISOR: 10/11/10
AUTOR: 10/11/10

El presente croquis de localización es un documento de trabajo y no debe ser utilizado para fines legales o judiciales. Toda infracción será sancionada de acuerdo a la ley.

DMAR AVILAN

A/1

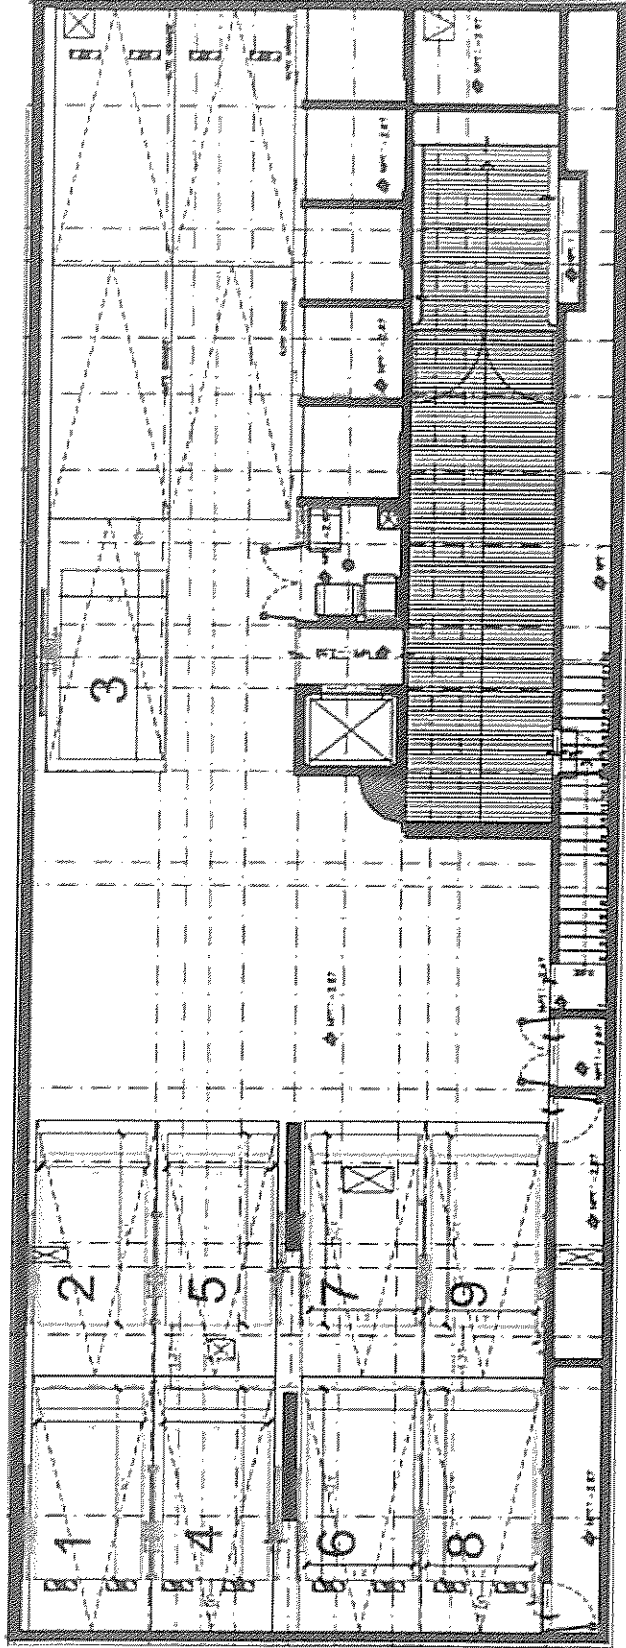

SEMISOTANO

2.10 ANCHO PLATAFORMAS
3.75 LARGO

27/07/2018

