


## DESCRIPCIÓN

- X1-** ALTURA 2° ESTACIÓN
- X2-** PUERTA SIMPLE ACCESO  
ACCESO:  
A1.- 1.20M
- X3-** ALTURA DE COLUMNAS DEL EQUIPO

## DESCRIPCIÓN DE EQUIPO

- X11-** COLOR SILVER METALLIC
- X12-** CRISTAL CLARO
- X13-** CABINA DESARMADA
- X14-** COLUMNAS COMPLETAS

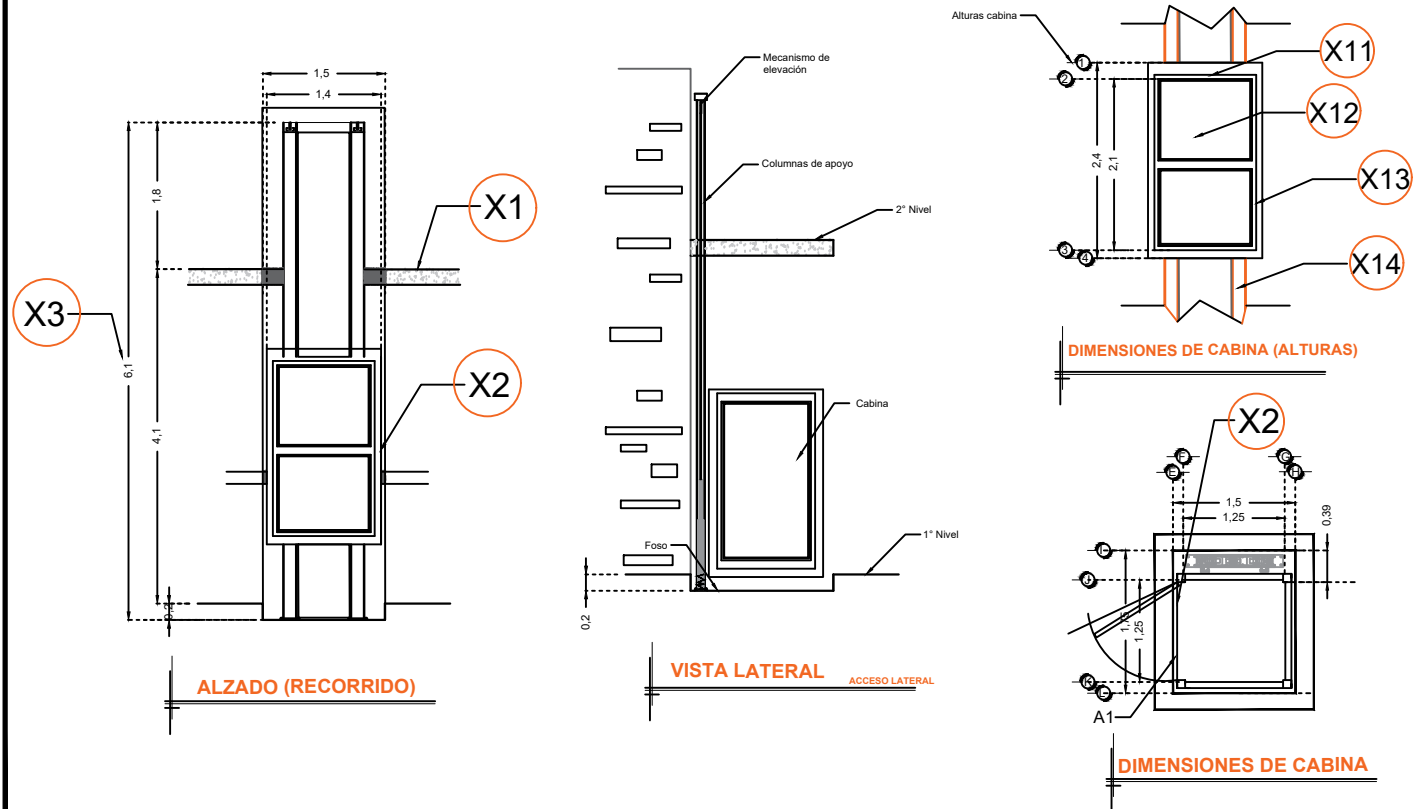

RAZON SOCIAL: **SUPER CHALITA S.A. DE C.V.**

ELEVADOR : **DISCAPACITADOS**

LEVANTAMIENTO:  
**Arq. Salvador Silva S.**

FIRMA:

N. DE CLIENTE:  
**12484-1046**

NOMBRE:  
**Arq. Ricardo Avila**

TIPO: **CREW EVOLUTION**

CARGA:  
**500 KG** UH : **2 HP**

UBICACIÓN: **Carretera Central Esq. Calle Reforma Fracc.  
Providencia San Luis Potosí**

ELEVACION: **4.64 MTS**

No. DE NIVELES: **2**

TUBERÍA: **GRUESA**

**EQUIPO**

**SLP-002-L**