


DESCRIPCIÓN


- X1-** ALTURA 2° ESTACIÓN
- X2-** PUERTA SIMPLE ACCESO
ACCESO:
A1.- 1.20M
- X3-** ALTURA DE COLUMNAS DEL
EQUIPO

DESCRIPCIÓN DE EQUIPO

- X11-** COLOR SILVER METALLIC
- X12-** CRISTAL CLARO
- X13-** CABINA DESARMADA
- X14-** COLUMNAS EN PARTES (2)

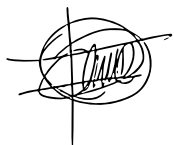

VISTO BUENO

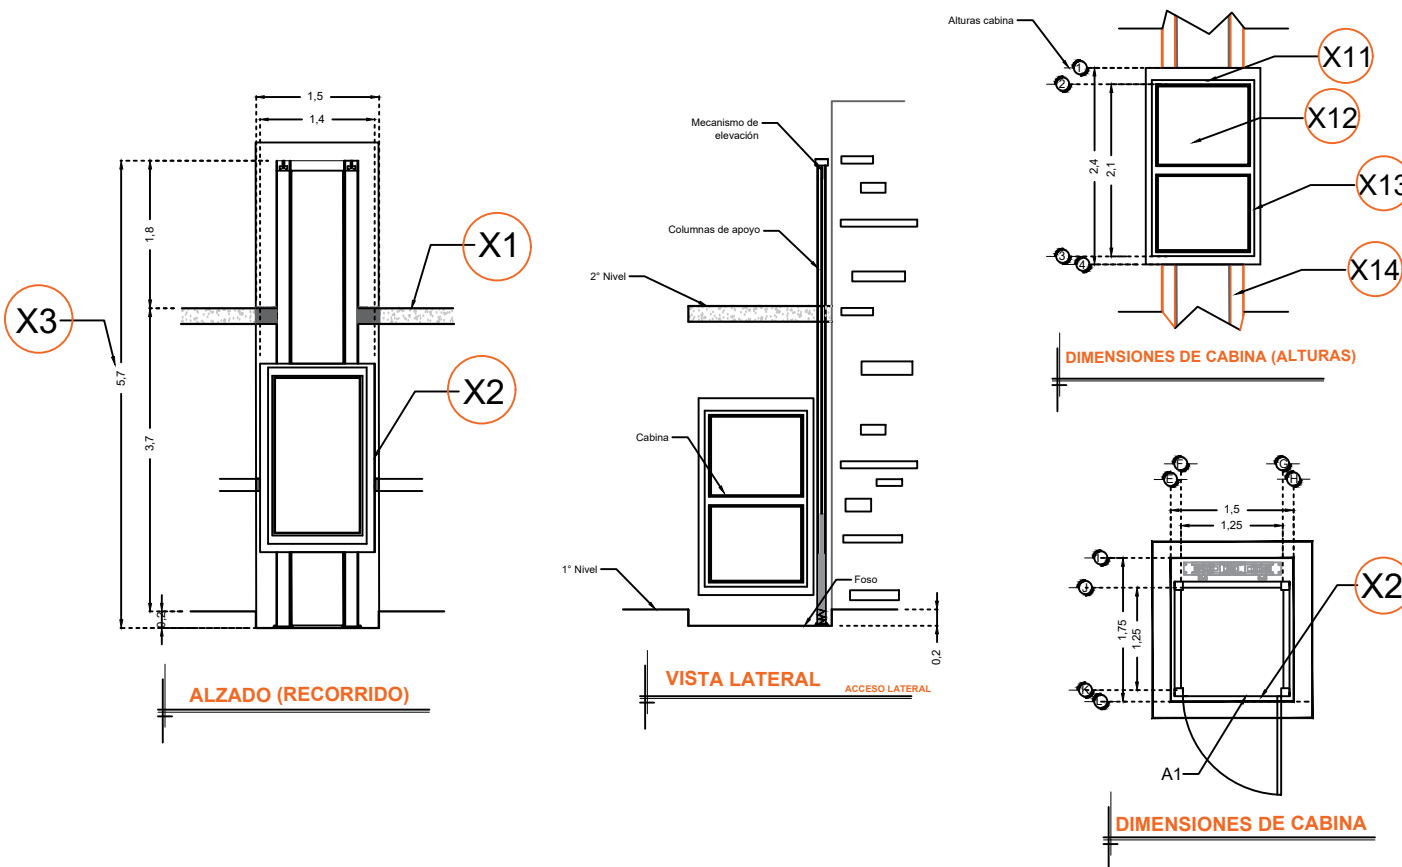

RAZON SOCIAL: **COLECTIVO D+A S. de R. L. DE C.V.**

N. DE CLIENTE: **16470**

NOMBRE:
Jaime Alejandro Copado O.

UBICACIÓN: **Av. Acueducto #45116 Int. 41A Pontevedra
(detrás del Hotel Hyatt Andares) Guadalajara**

ELEVADOR : **DISCAPACITADOS**

TIPO: **CREW EVOLUTION**

ELEVACION: **3.70 MTS**

No. DE NIVELES: **2**

LEVANTAMIENTO:
Ing. Jose Luis Arteaga O.

CARGA: **500 KG** UH : **2 HP**

TUBERÍA: **DELGADA**

FIRMA:

EQUIPO

JAL-002-L