


SOTANO 1

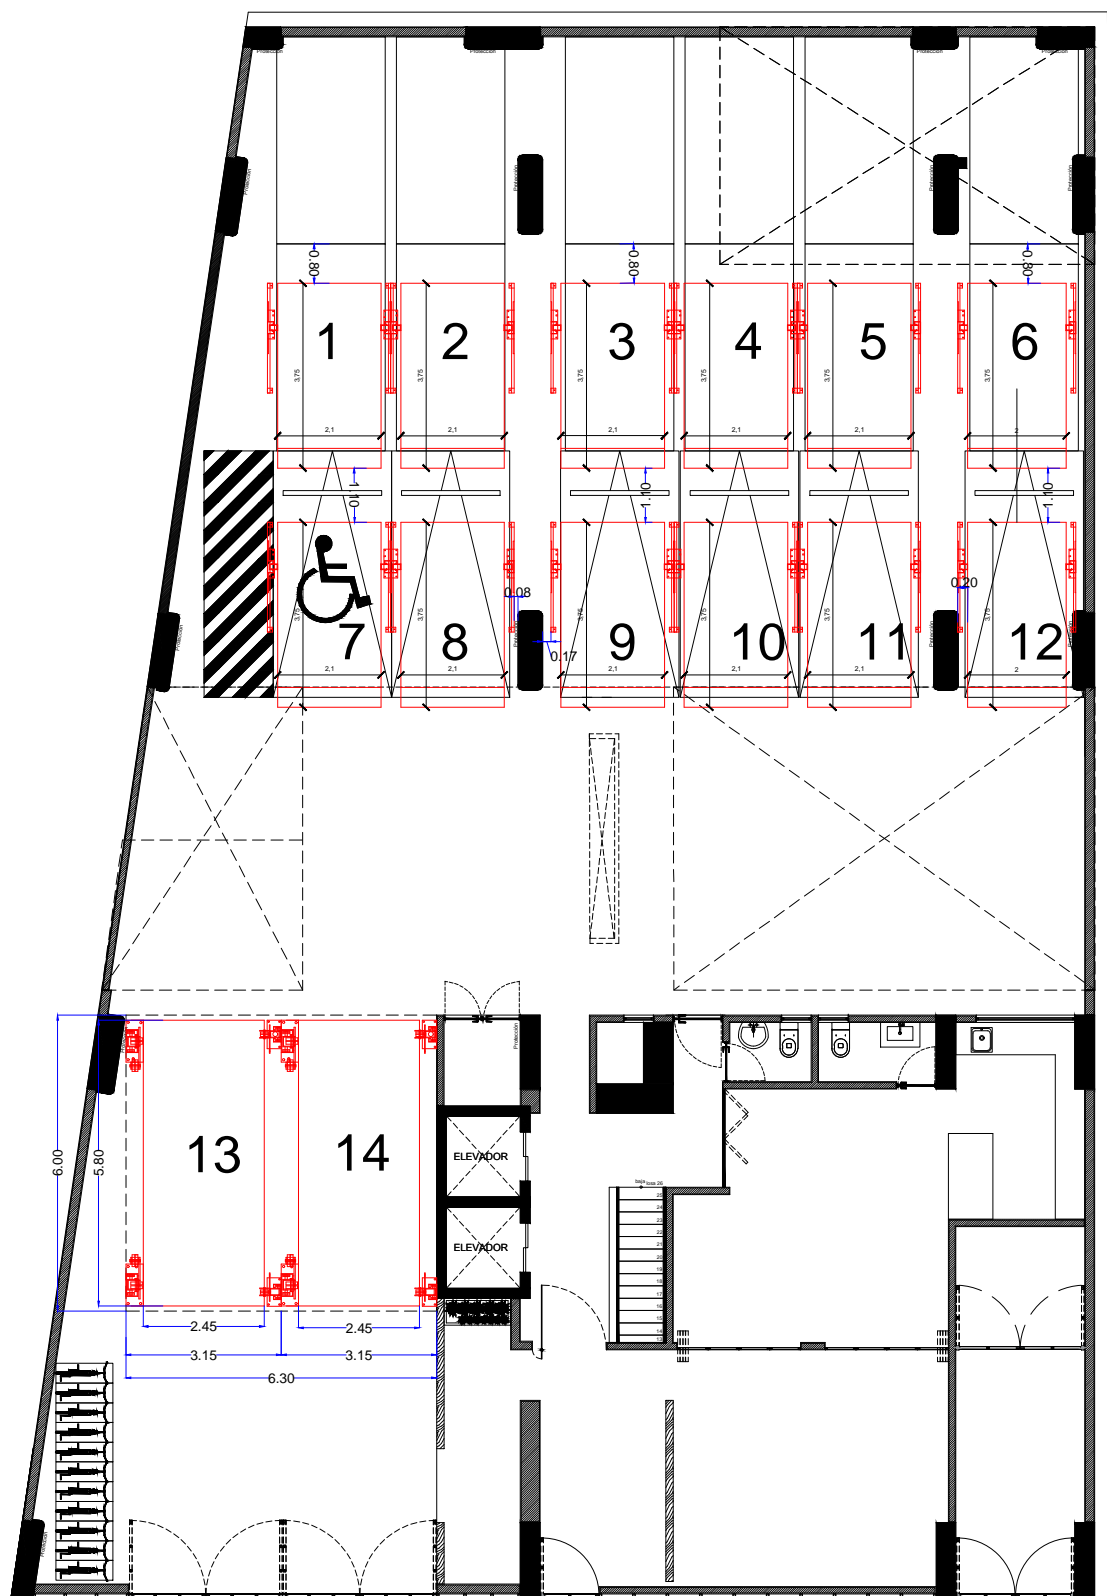

PLANTA BAJA

CROQUIS DE LOCALIZACION:

PROYECTO:

SEMBRADO DE RAMPAS Y ELEVADORES

CARACTERISTICAS DE EQUIPOS:

- NO.13 y 14 = ELEVADOR TIPO PLATAFORMA DE VANO DE 3.15 X 6.00 MTS, PLATAFORMA DE 2.45 X 5.80 MTS. FOSO DE 0.45 MTS. RECORRIDO 4.60 MTS.

31 EQUIPOS TR EVOLUTION LIBRES DE 2.10 X 3.75 MTS
2 EQUIPO TR EVOLUTION LIBRES DE 2.00 X 3.75 MTS (6,12)

1.- SE TENDRÁ QUE REALIZAR EL LEVANTAMIENTO EN FÍSICO PARA PODER CONFIRMAR LA PRESENTE PROPUESTA.
2.- ESTE PLANO DEBE DE TENER EL VOBO. POR PARTE DEL CLIENTE EN EL CUAL AVALA EL SEMBRADO DE EQUIPOS

ASESOR:

PROYECTO: IMPLEMENTACIÓN DE RAMPAS

EMPRESA: TECNIO RAMPA

UBICACION:

FECHA: FEB. 2018

PROPIETARIO:

ESCALA: INDICADA

LEVANTO: PROCESO: MTS.

Nº PLANO: A/1