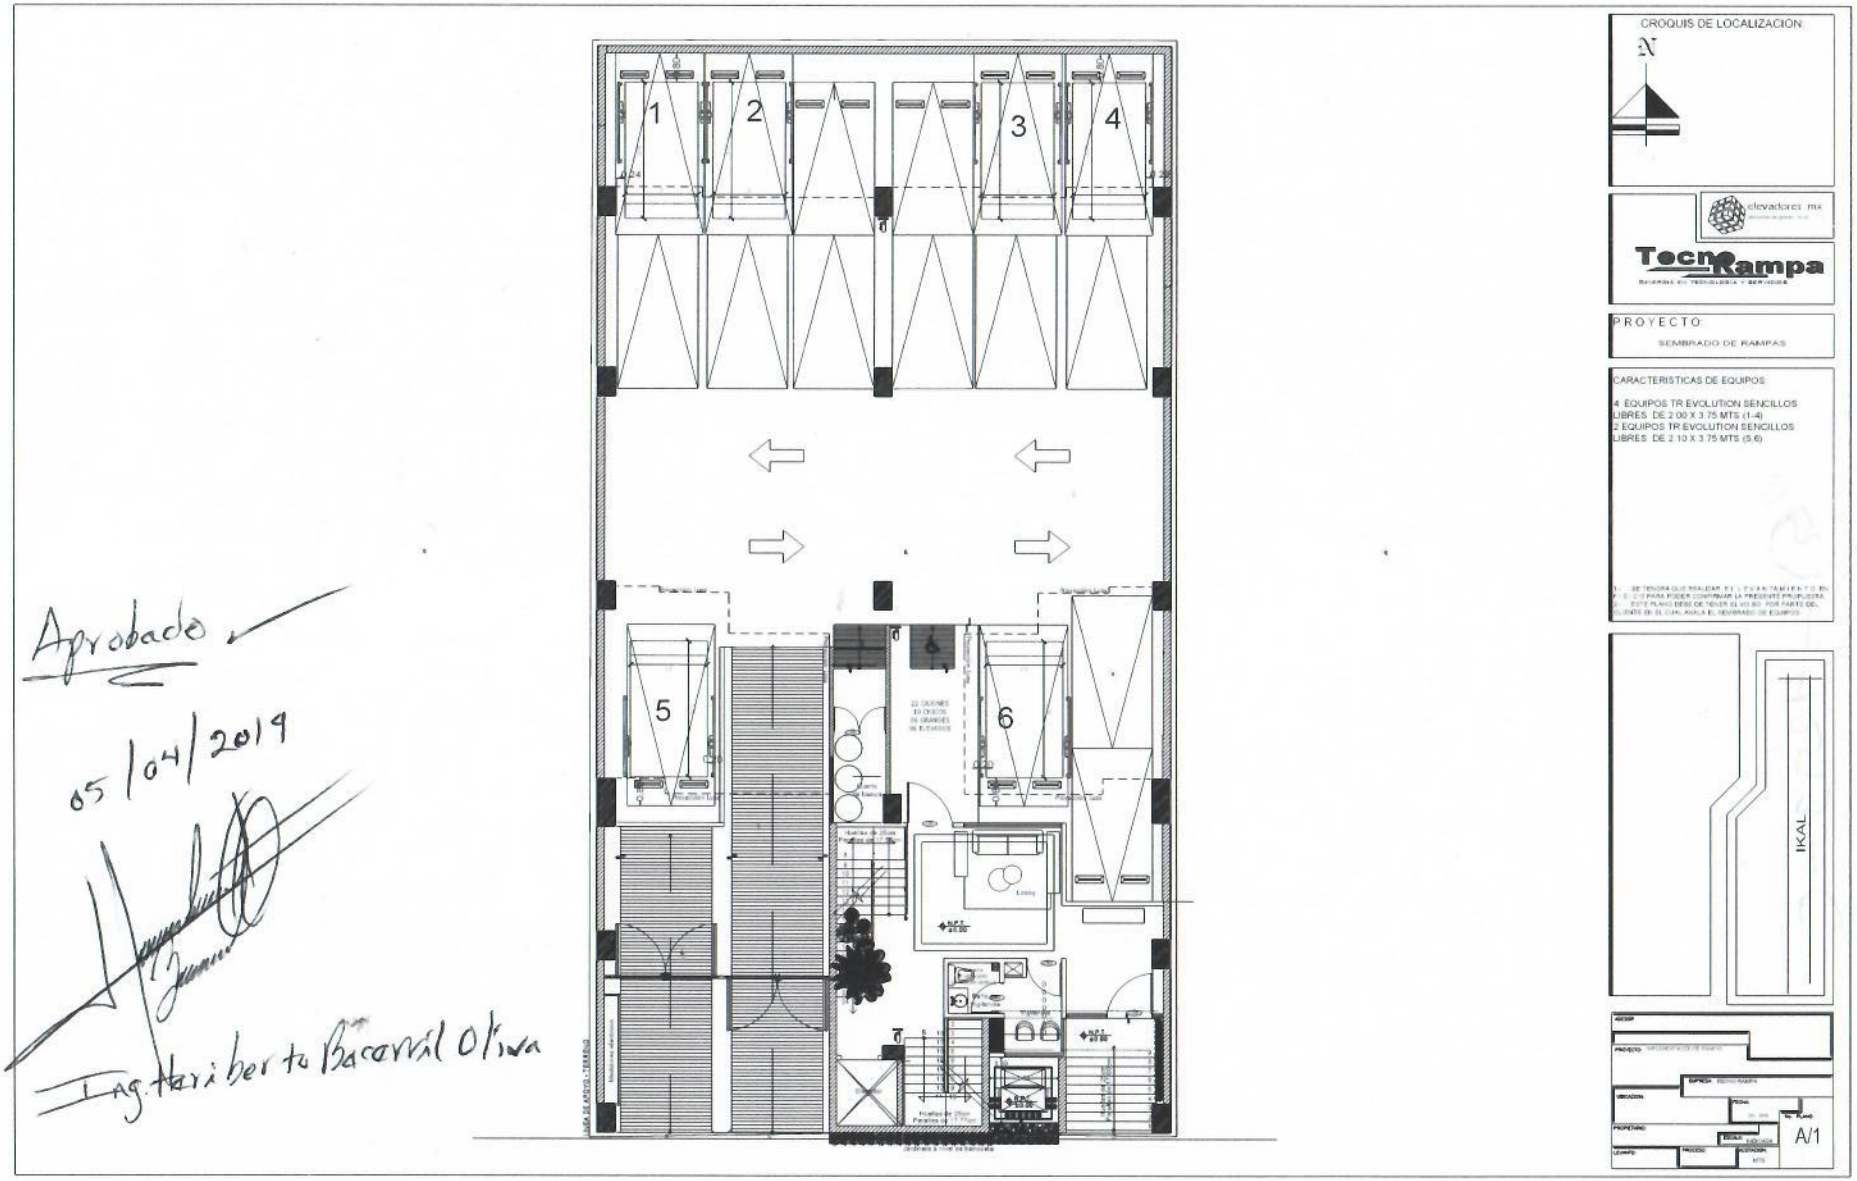

C:\TECNORAMPA\PACO VILLA\SEMBRADOS\IKAL\SEMBRADO IKAL.dwg, 26/12/2