



CROQUIS DE LOCALIZACION:

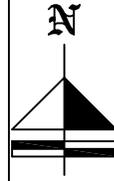

PROYECTO:
HYUNDAI BAJIO

RAMPAS TIPO:

**LAS RAMPAS SE
ALINEARAN CON LAS
RAMPAS EXISTENTES
COLOR DE LINEA
COLUMNAS:
NEGRO TEX. CON173
PLATAFORMA:
GRIS PLOMO CON303**

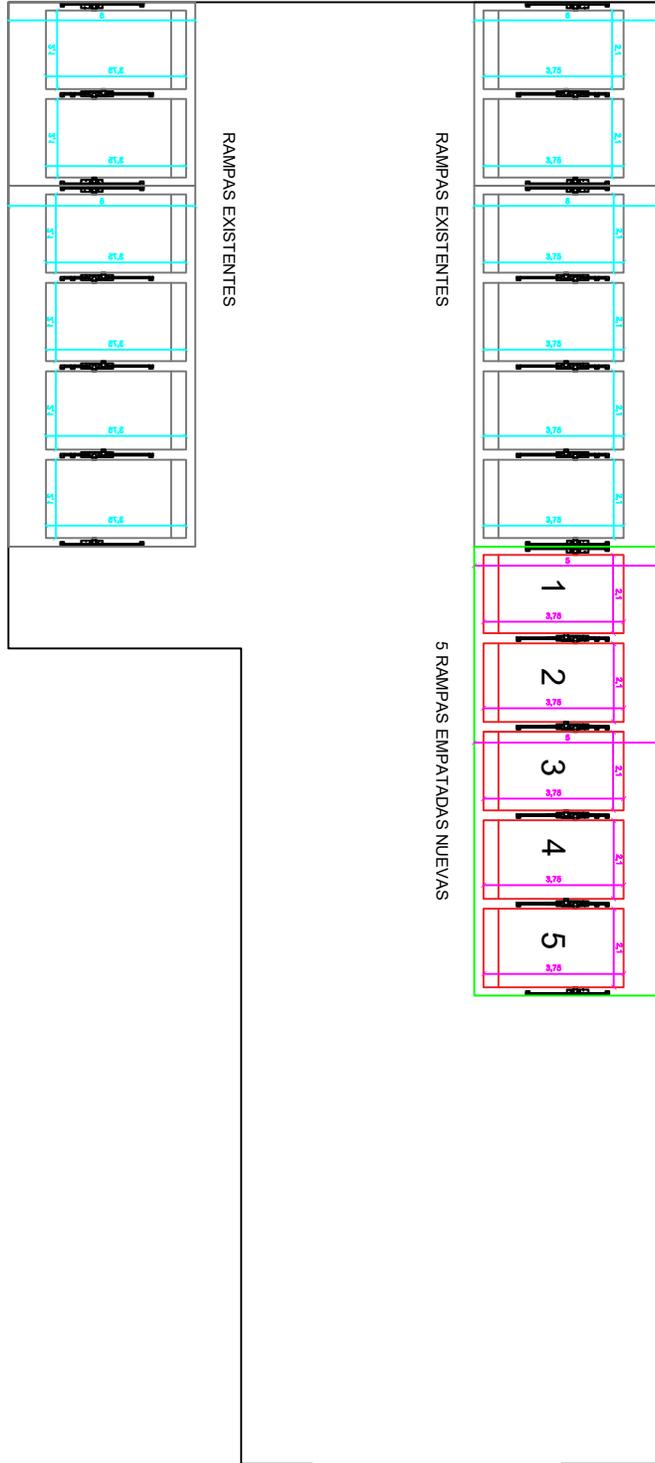

**HYUNDAI
BAJIO**

**HYUNDAI
BAJIO**

GUARDA

| | | | |
|---------------------------|----------------------|--------------------------|--------------------|
| ASESOR | | | |
| PROYECTO: FELIPE GOMEZ | | | |
| EMPRESA: TECNO RAMPA | | | |
| UBICACION: PUEBLA | FECHA: JULIO 2019 | No. PLANO: A/1 | |
| PROPIETARIO: FELIPE GOMEZ | ESCALA: INDICADA | PROCESO: | ACOTACION: MTS. |
| LEVANTO: | | | |