



# UBICACION

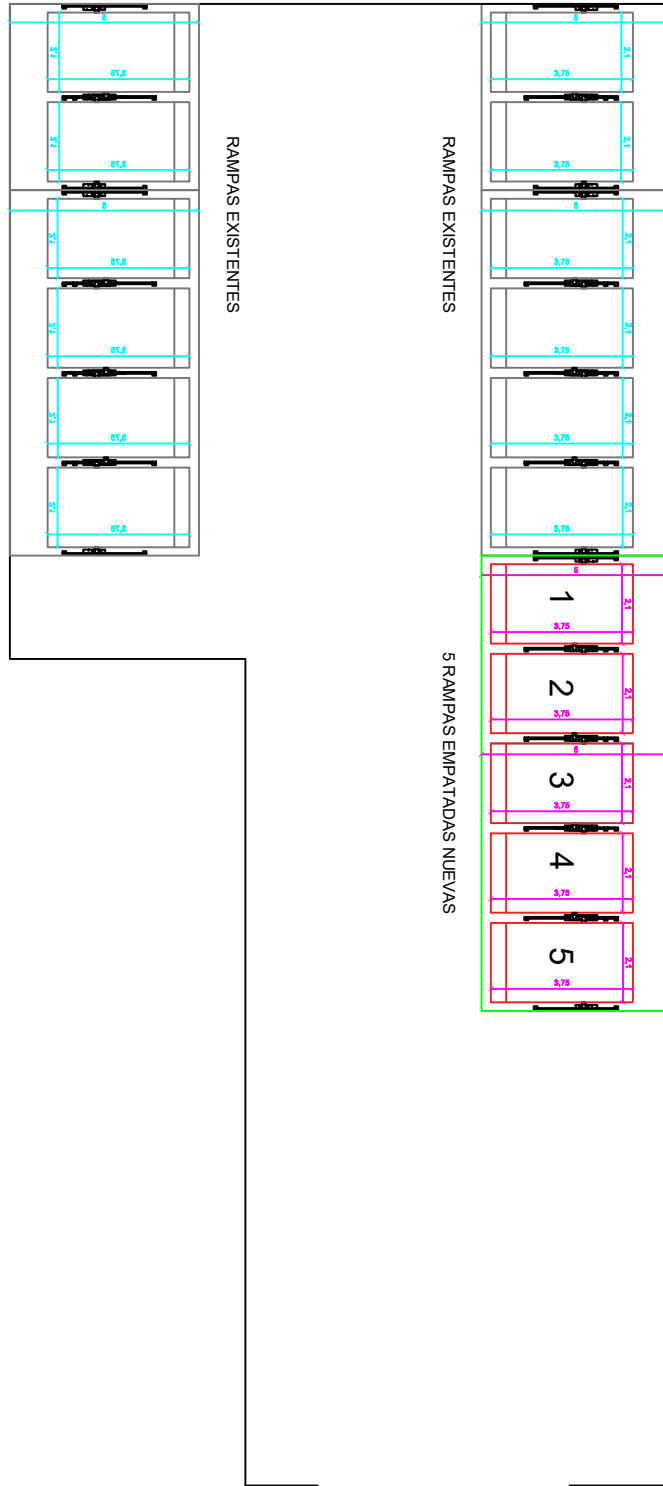

## CROQUIS DE LOCALIZACION:

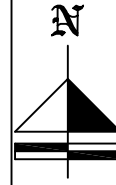

## PROYECTO: **HYUNDAI BAJIO**

### RAMPAS TIPO:

**05 TR EVOLUTIVO 2.10**

**EMPATADAS  
220 V.**

**COLOR DE LINEA**

**COLUMNAS:**

**NEGRO TEX. CON173**

**PLATAFORMA:**

**GRIS PLOMO CON303**

**HYUNDAI  
BAJIO**

**HYUNDAI  
BAJIO**

ASESOR	
PROYECTO: FELIPE GOMEZ	
EMPRESA: TECNO RAMPA	
UBICACION: PUEBLA	FECHA: JULIO 2019
PROPIETARIO: FELIPE GOMEZ	No. PLANO: <b>A/1</b>
LEVANTO:	PROCESO:
ACOTACIONE: MTS.	