



# GUARDA

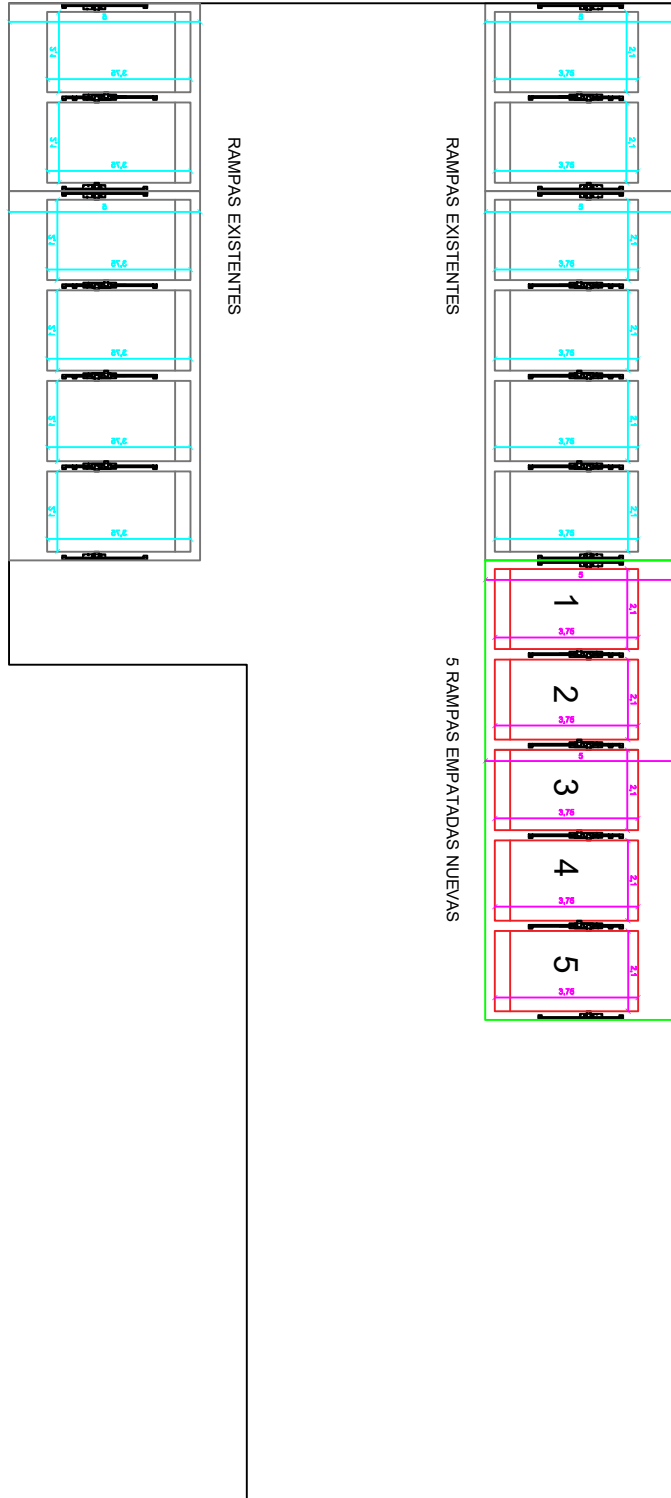

### CROQUIS DE LOCALIZACION:

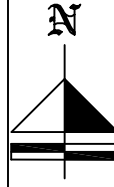

**PROYECTO:**  
**HYUNDAI BAJO**

### RAMPAS TIPO:

**LAS RAMPAS SE  
ALINEARAN CON LAS  
RAMPAS EXISTENTES  
COLOR DE LINEA  
COLUMNAS:  
NEGRO TEX. CON173  
PLATAFORMA:  
GRIS PLOMO CON303**

**ESTACIONAMIENTO  
LAPOTOSINA**

ASESOR	
PROYECTO: FELIPE GOMEZ	
EMPRESA: TECNO RAMPA	
UBICACION: PUEBLA	FECHA: JULIO 2019
PROPIETARIO: FELIPE GOMEZ	No. PLANO: <b>A/1</b>
LEVANTO:	ESCALA: INDICADA
PROCESO:	NOTACION: MTS.