



# SEMBRADO

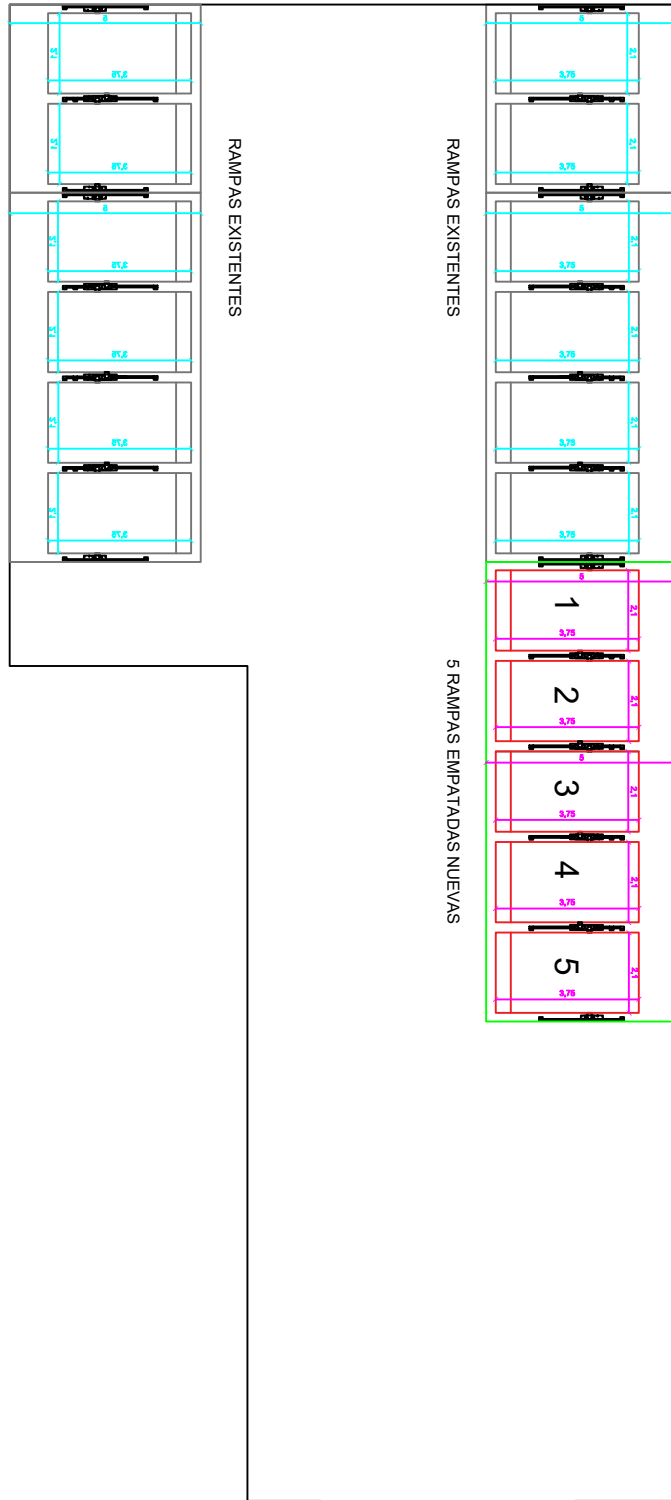

## CROQUIS DE LOCALIZACION:

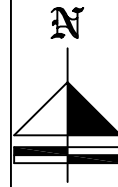

**PROYECTO:**  
**HYUNDAI BAJIO**

### RAMPAS TIPO:

**05 RAMPAS EMPATADAS  
DE 2.10 CON 3HP 220V**

**COLOR DE LINEA  
COLUMNAS:  
NEGRO TEX. CON173**

**PLATAFORMA:  
GRIS PLOMO CON303**

**ESTACIONAMIENTO  
LAPOTOSINA**

ASESOR	
PROYECTO: FELIPE GOMEZ	
EMPRESA: TECNO RAMPA	
UBICACION: PUEBLA	FECHA: JULIO 2019
PROPIETARIO: FELIPE GOMEZ	ESCALA: INDICADA
LEVANTO:	PROCESO: MTS.
No. PLANO: <b>A/1</b>	