


**DESCRIPCIÓN**

- X1-** ALTURA 2° ESTACIÓN
- X2-** PUERTA ACCESO FRONTAL A1.- 0.90M ACCESO LATERAL A2.- 1.18M
- X3-** ALTURA DE COLUMNAS DEL EQUIPO
- X4-** ALTURA QUE SE NECESITA PARA INSTALACION DE COLUMNAS DEL EQUIPO

**DESCRIPCIÓN DE EQUIPO**

- X11-** COLOR SILVER METALLIC
- X12-** CRISTAL CLARO.
- X12-** CRISTAL ESMERILADO.
- X13-** CABINA ARMADA
- X14-** COLUMNAS LARGAS

SECURITY SHIELD Y 1 ELECTROIMAN EN PUERTA DE CABINA.

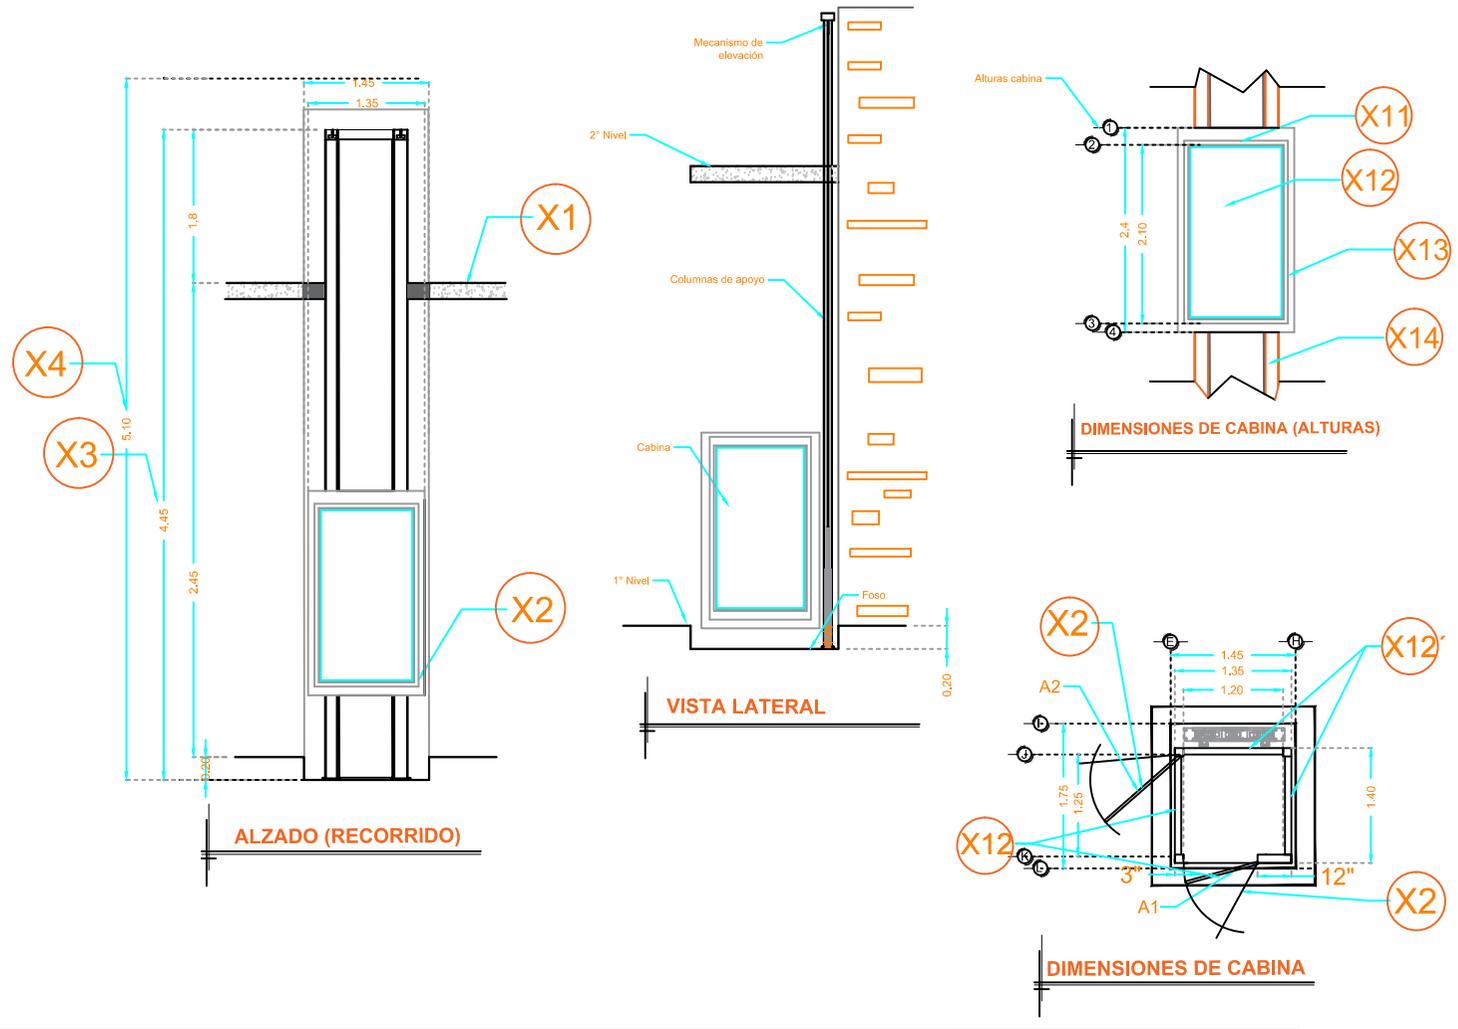

RAZON SOCIAL: PHARMA PLUS S.A. DE C.V.

ELEVADOR : **DISCAPACITADOS**

LEVANTAMIENTO: **ARQ. EVELIN ALVARADO**

FIRMA:

N. DE CLIENTE: 13480-9007

NOMBRE: GILBERTO DIAZ

TIPO: **CREW EVOLUTION**

CARGA: **500 KG** UH: **2 HP**

UBICACIÓN: SUCURSAL MARIANO ESCOBEDO

ELEVACION: **2.45 MTS**

No. DE NIVELES: **2**

TUBERÍA: **GRUESA**

**EQUIPO**

**CDMX-002-E**