


CROQUIS DE LOCALIZACION:

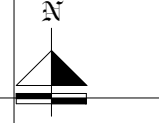


PROYECTO:
SEMBRADO DE RAMPAS

CARACTERÍSTICAS

4 RAMPAS LIBRES MOD. TR-EVOLUTION
DE 2.10 X 3.75 MTS
COLOR DE LINEA
COLUMNAS NEGRAS
PLATAFORMA GRIS PLOMO
ALTURA DE LEVANTE 2.00 MTS.

- 1. SE TENDRÁ QUE REALIZAR EL LEVANTAMIENTO EN FÍSICO PARA PODER CONFIRMAR LA PRESENTE PROPUESTA.
- 2. ESTE PLANO DEBE DE TENER EL VISO. POR PARTE DEL CLIENTE EN EL CUAL AVALA EL SEMBRADO DE EQUIPOS

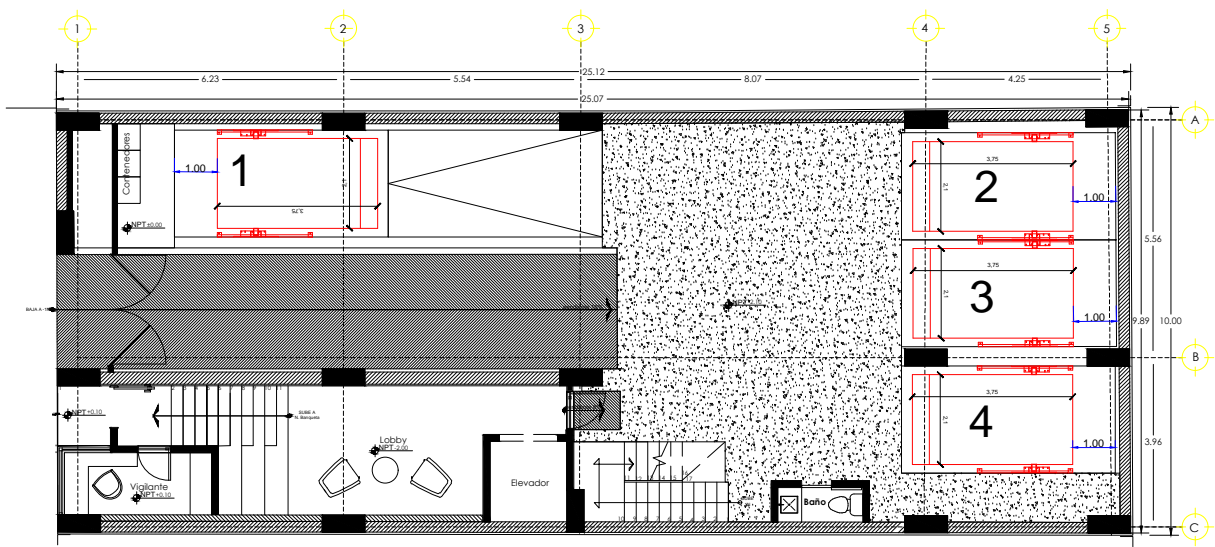

PLANTA SEMISÓTANO
NIVEL. -2.10

TOMAS ALVA EDISON

PROYECTOR:	
PROYECTO:	
EMPRESA:	
UBICACION:	FECHA: JULIO 2019
PROPIETARIO:	ESCALA: 1:50
LEVANTAMIENTO:	PROCESO:
	ACOTACION: MTS.

A/1