


CROQUIS DE LOCALIZACION:

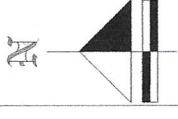


PROYECTO: CLIENTE

RAMPAS TIPO:

- 8 RAMPAS MOD. TR EVOLUTION DE 2.10 X 3.75 MTS. (1-8)
- COLOR DE LINEA PLATAFORMA GRIS PLOMO COLUMNAS NEGRAS
- ALTURA DE LEVANTE 1.80 MTS.
- DISTANCIA DE RESGUARDO SEGUN SEMBRADO

CHICHENITZA 209

PROYECTO:	IMPLEMENTACION DE RAMPAS
LIBRACION:	EMPRESA: TECNO RAMPA
PROYECTADO:	FECHA: JULIO 2019
LEVANTADO:	ESCALA: INDICADA
	INDICACION: A/1
	MTS.

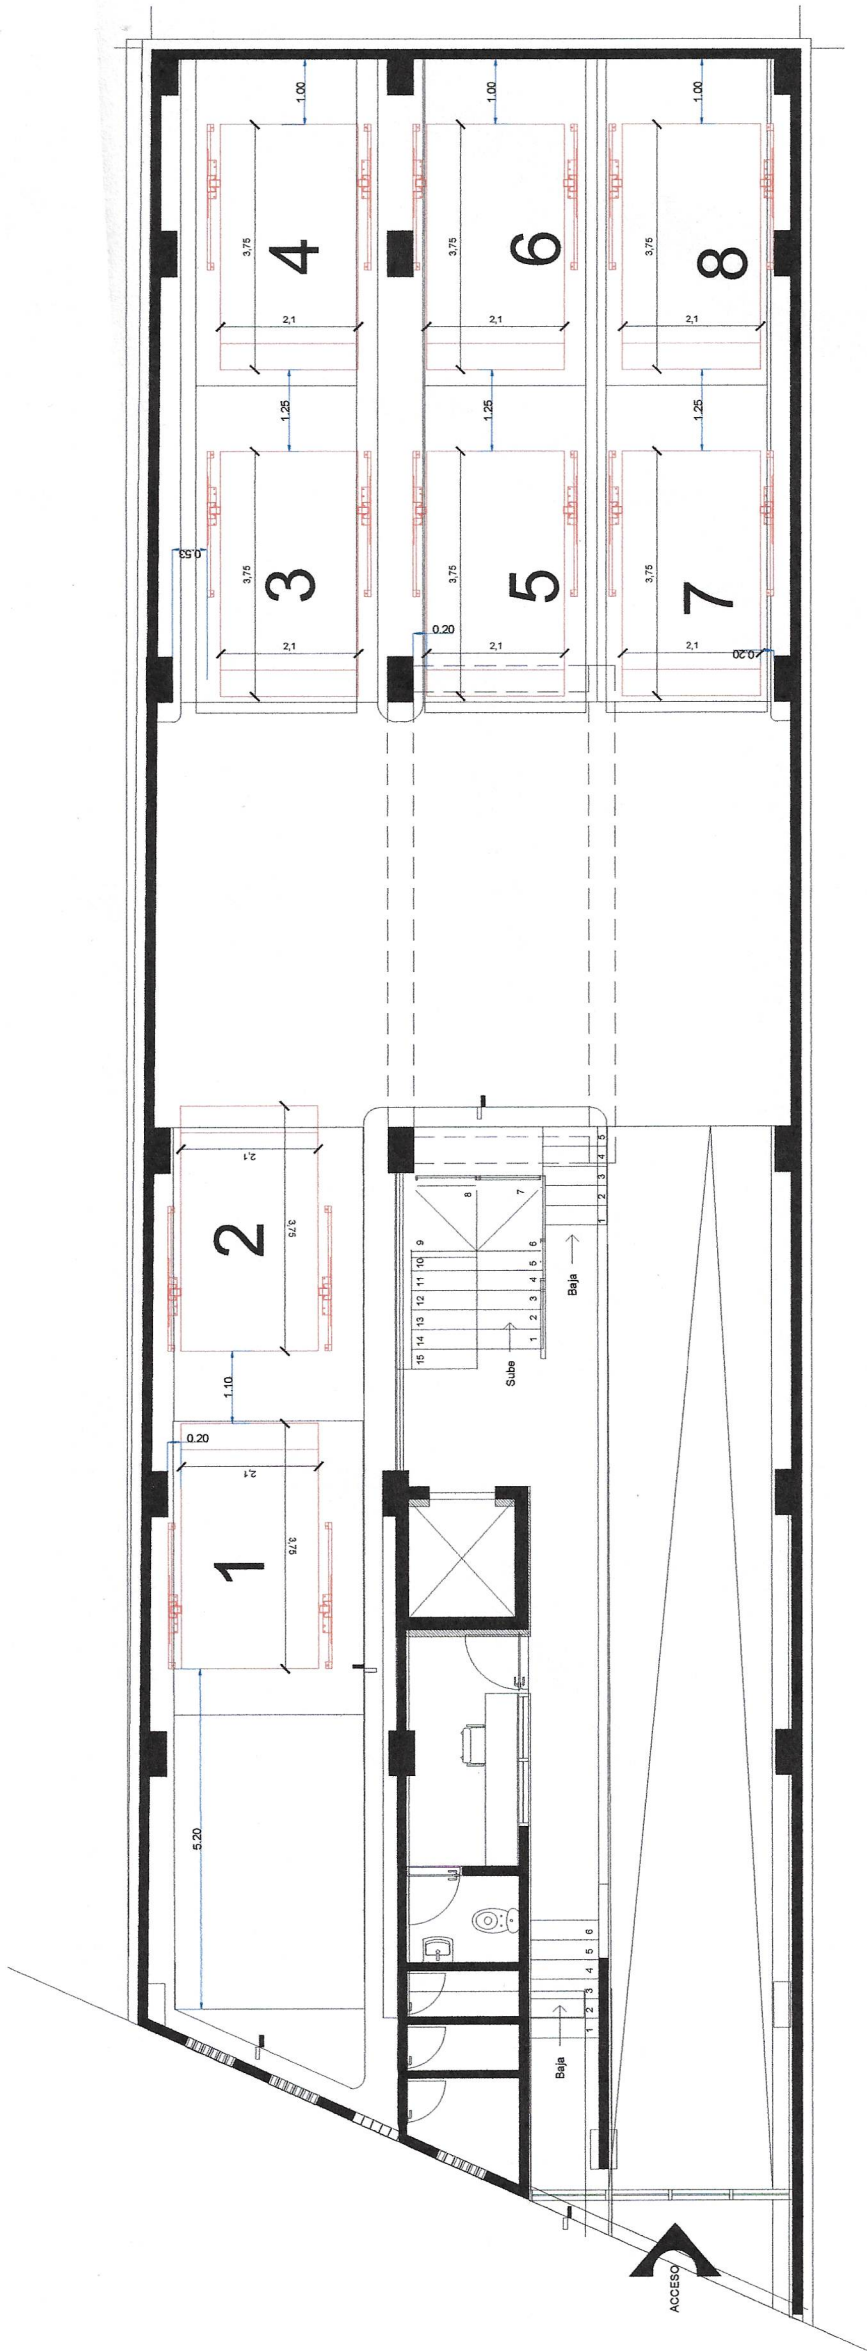

*Olivero*  
*Olivero Hernandez*  
 29 Julio 2019.