


DESCRIPCIÓN DE EQUIPO

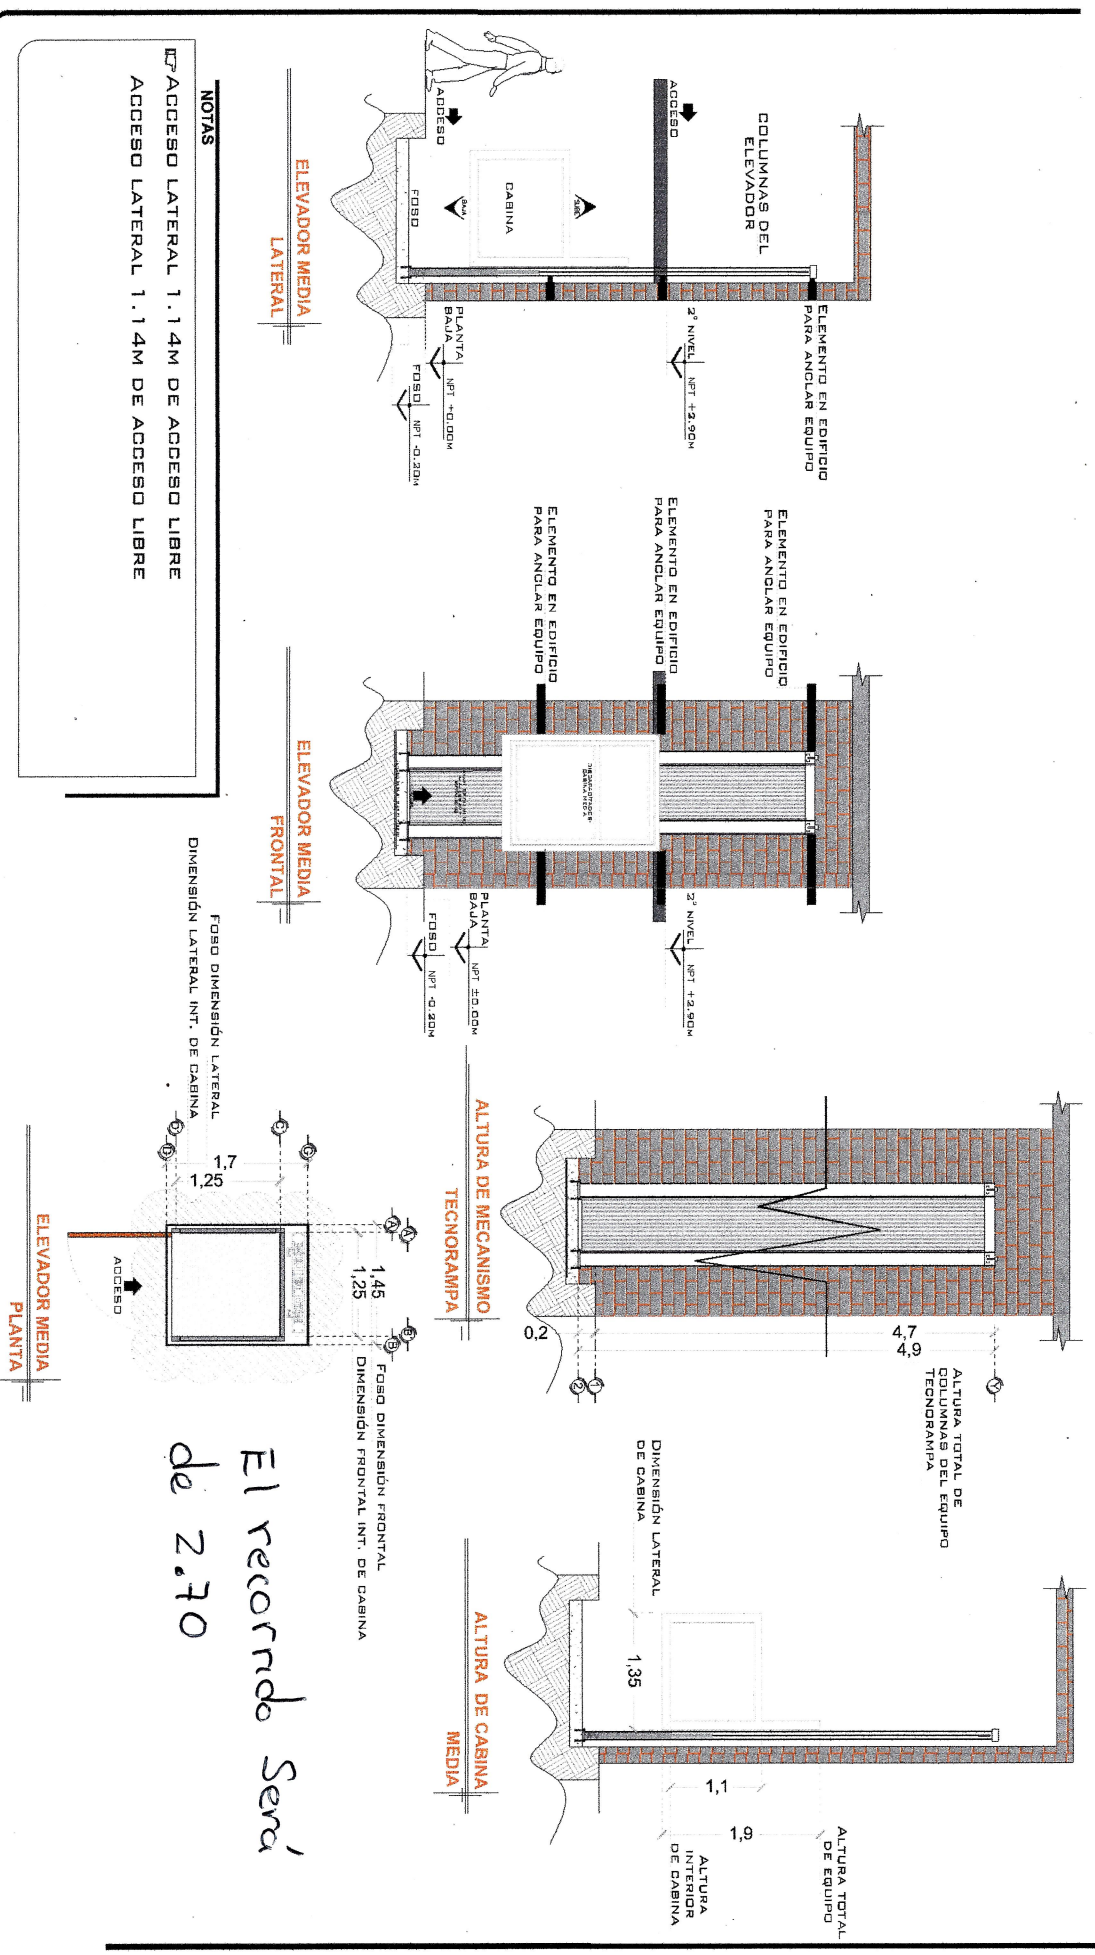

NOTAS
 ACCESO LATERAL 1.14M DE ACCESO LIBRE
 ACCESO LATERAL 1.14M DE ACCESO LIBRE

El recorrido Será de 2.70

DE CLIENTE: 22203
 RAZON SOCIAL: JOSE LUIS VEGA RODRIGUEZ
 NOMBRE: JOSE LUIS VEGA RODRIGUEZ
 UBICACION: IGNACIO COMONFORT #916. COL. ALAMITOS SAN LUIS POTOSI S.L.P.
 ELEVADOR: DISC-MEDIA

ELEVACION: 2.90 MTS
 No. DE NIVELES: 2 EST.
 CARGA: 500 KG
 TUBERIA: UH: 2 HP

VENDEDOR FIRMA: ARQ. RICARDO RODRIGUEZ
 FIRMA DEL CLIENTE: *Ricardo Vega*

REVISION	FECHA	OBSERVACION
0	14/07/2020	LIBERACION DE GUIA MECANICA

Tecno Rampa
 SLP-002-L
 EQUIPO