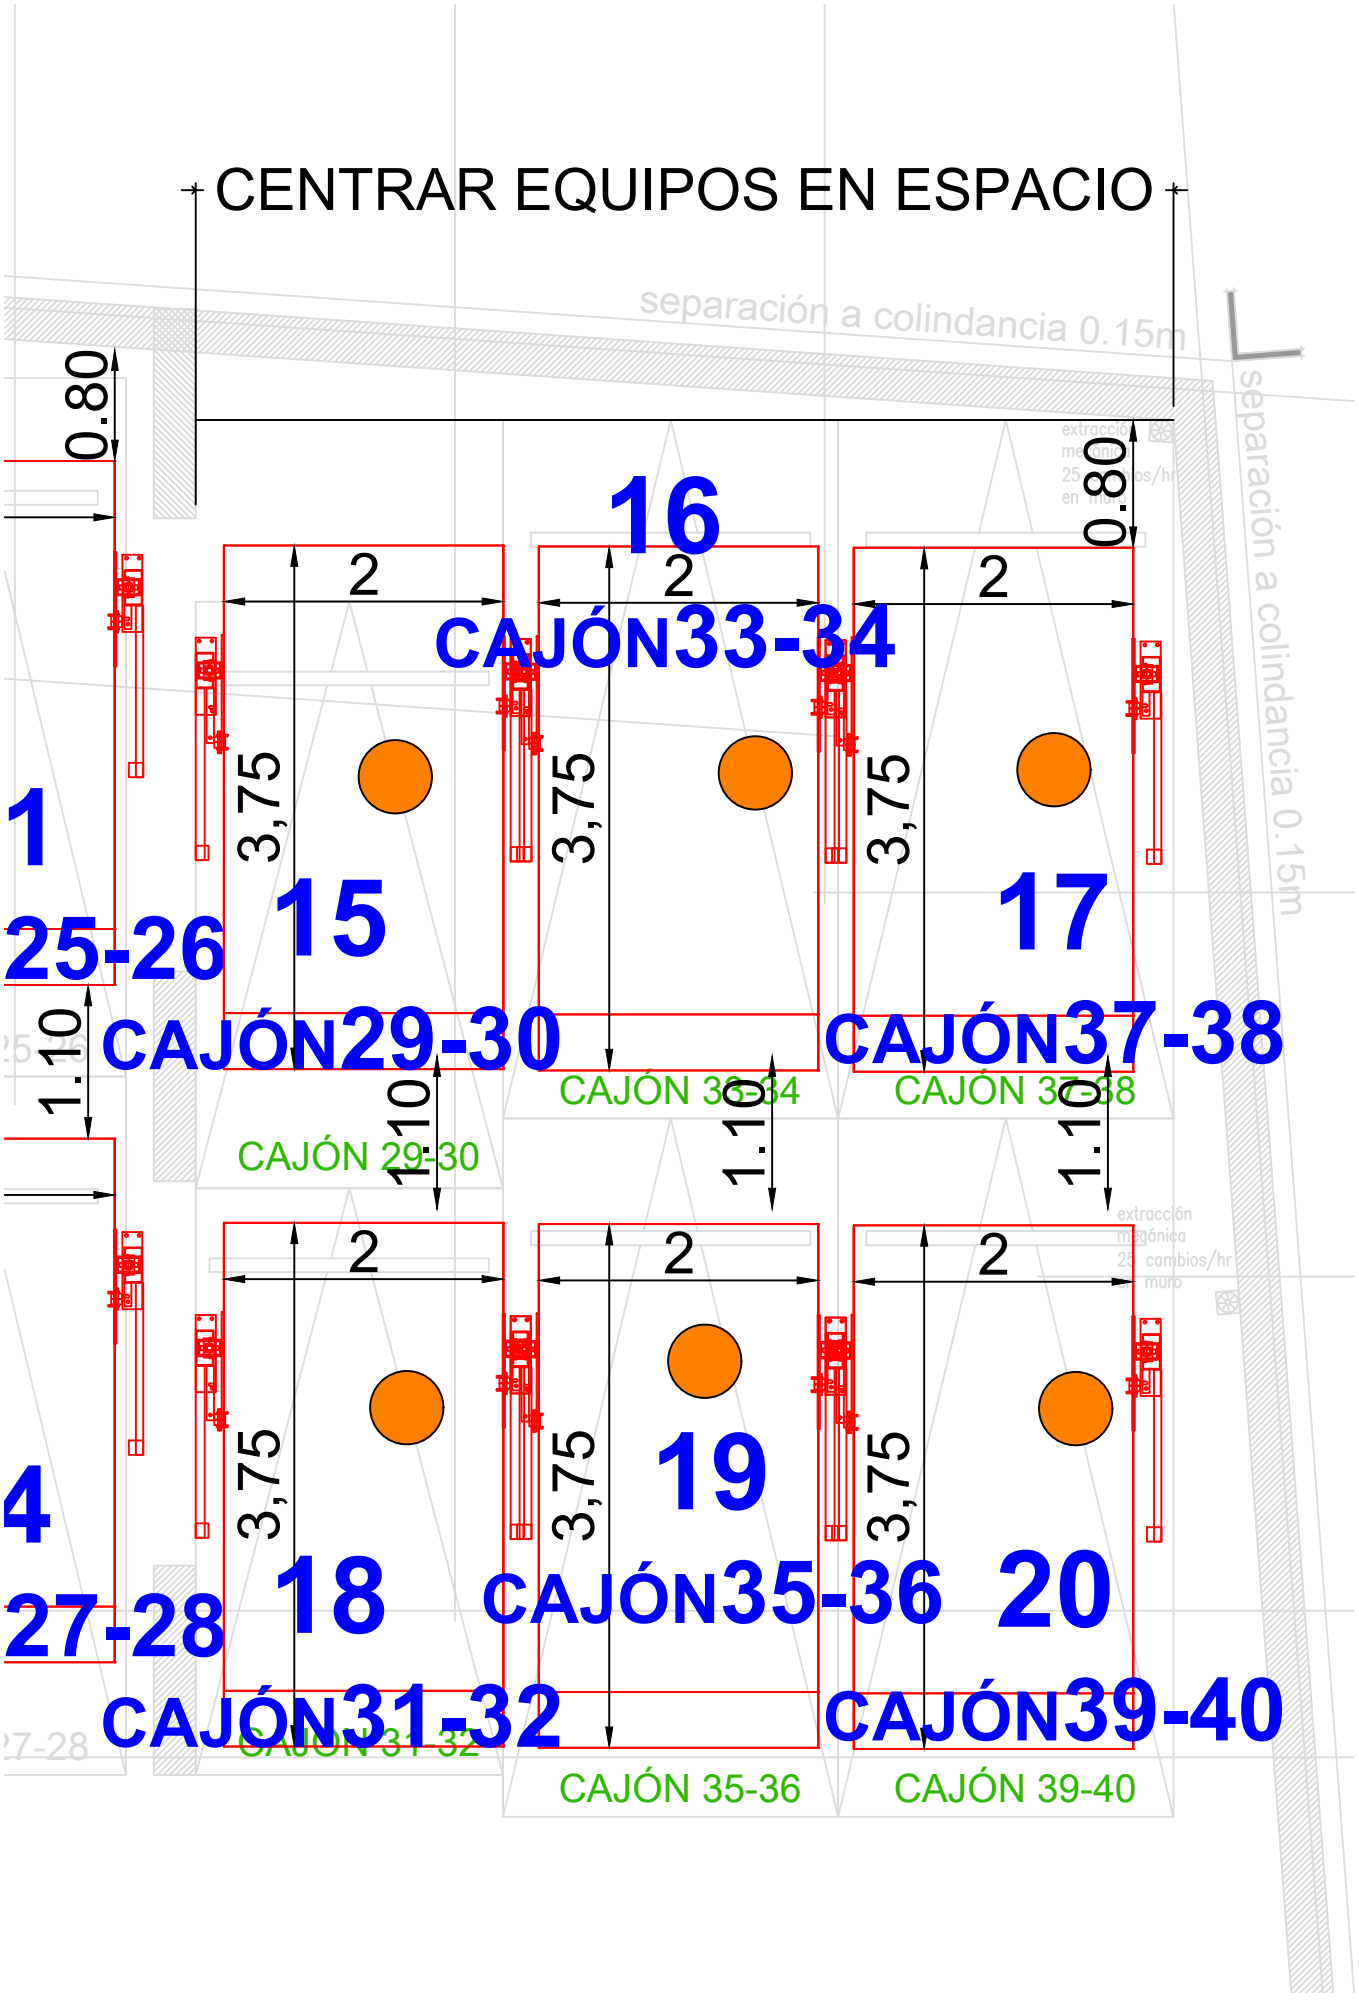
CENTRAR EQUIPOS EN ESPACIO
separación a colindancia 0.15m
separación a colindancia 0.15m
0.80
0.80
16
2
2
2
CAJÓN33-34
3,75
3,75
3,75
1
15
17
25-26
CAJÓN29-30
CAJÓN37-38
1.10
1.10
1.10
CAJÓN 29-30
CAJÓN 35-36
CAJÓN 37-38
2
2
2
3,75
3,75
3,75
4
19
27-28
18
CAJÓN35-36
20
CAJÓN31-32
CAJÓN39-40
CAJÓN 31-32
CAJÓN 35-36
CAJÓN 39-40