




# EQUIPO:

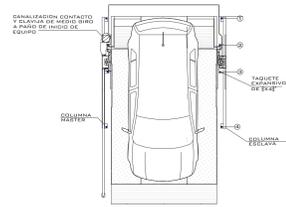


VISTA SUPERIOR

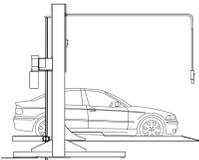


VISTA LATERAL

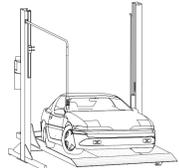

VISTA ISOMETRICO



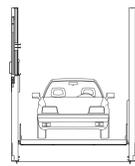


VISTA FRONTAL

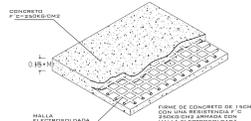

FIRME PARA ANCLAJE DE EQUIPOS  
DETALLE

NOTA:  
1. ANCLAJE DE COLUMNAS A BASE DE TAPUCHES ESPESOR DE 21 x 8  
2. SANEAMIENTO CONTACTO Y CLAVIA DE MEDIO BIRD A PARO DE INICIO DE EQUIPO.  
DEBA CIVIL PARA EL ANCLAJE DEL EQUIPO.  
3. FIRME DE CONCRETO DE 15CM CON ARMADO CON MALLA Y O PROXIMA ARMADA CON MALLA ELECTROREFORZADA DE 6.6-10-10

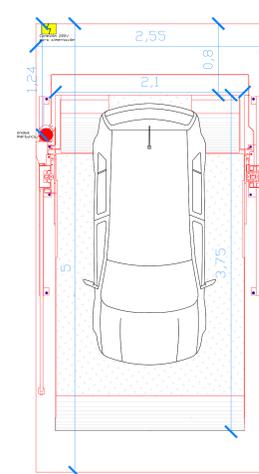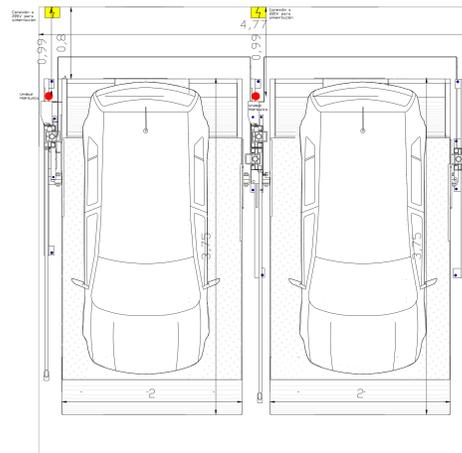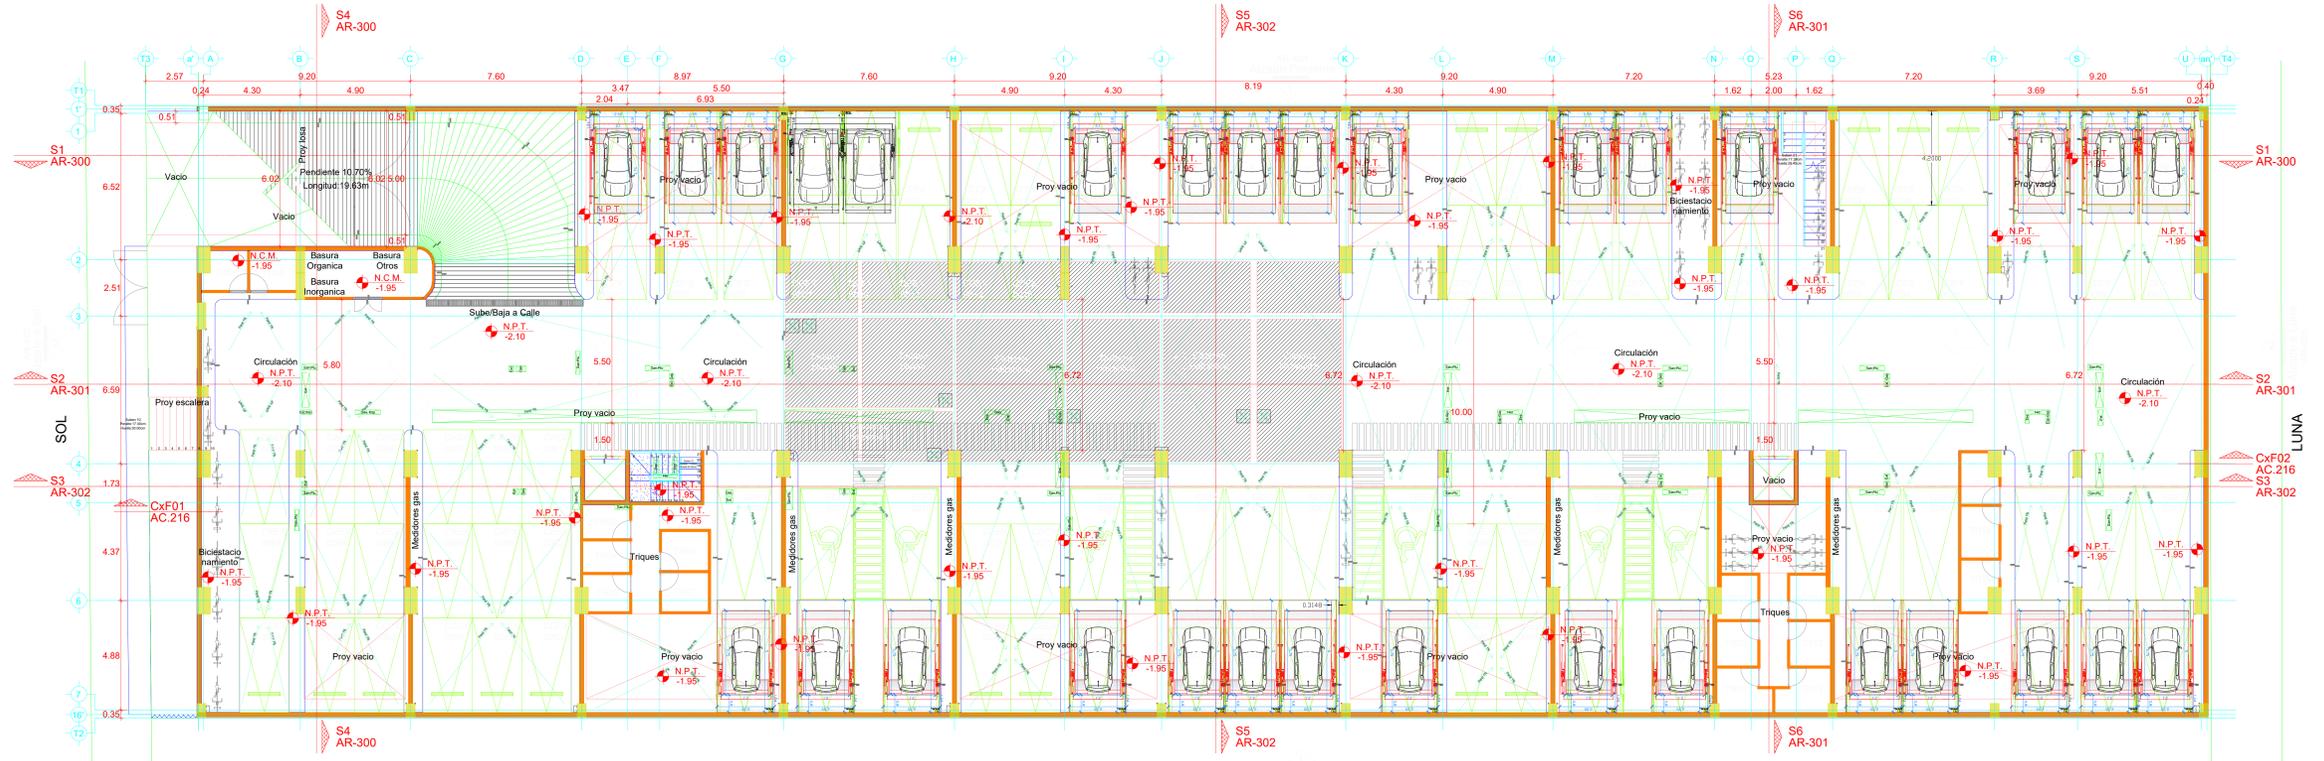

N° DECLINTE:

NOMBRE:

**ALDAMA 3 8SOL 213**

LEVANTAMIENTO:

**LIC. FRANCISCO VILLA E.**

## PARKING LIFT

CARACTERISTICAS DE EQUIPO:

- RAMPAS LIBRES PARKING LIFT DE 2.10M X 3.75M CON RESGUARDO DE 0.80M 29 RAMPAS
  - UN JUEGO DE DOS EMPATADAS PARKING LIFT DE 2.00M X 3.75M CON RESGUARDO DE 0.80M
- ALTURA DE LEVANTE 1.70M  
RAMPAS CENTRADAS EN SU CAJON

No. PLANO:

**A-01**

**1.70 M**

06 / 2021

1. SE TENDRÁ QUE REALIZAR EL LEVANTAMIENTO EN FÍSICO PARA PODER CONFIRMAR LA PRESENTE PROPUESTA  
2. ESTE PLANO DEBE DE TENER EL VO. BO. POR PARTE DEL CLIENTE EN EL CUAL AVALA EL SEMBRADO DE EQUIPOS.