
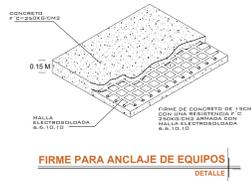
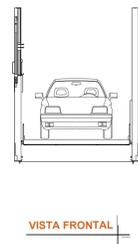



EQUIPO:

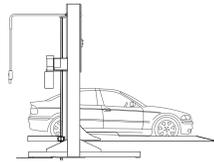

NOTA:
1.- ANCLAJE DE COLUMNAS A BASE DE TAPUCHES ESPESOR DE 2x 4 2
2.- CANALIZACIÓN CONTACTO Y CLAVIA DE MEDIO BIRD A PAÑO DE INICIO DE EQUIPO.
DEBA CIVIL PARA EL ANCLAJE DEL EQUIPO
3.- FIRME DE CONCRETO DE 15CM CON ARMADA CON MALLA ELECTRODINAMICA 6.6-10-10

BASTÓN EN POSICIÓN INTERIOR DE COLUMNA MAESTRA.

COLUMNA ESTRUCTURAL

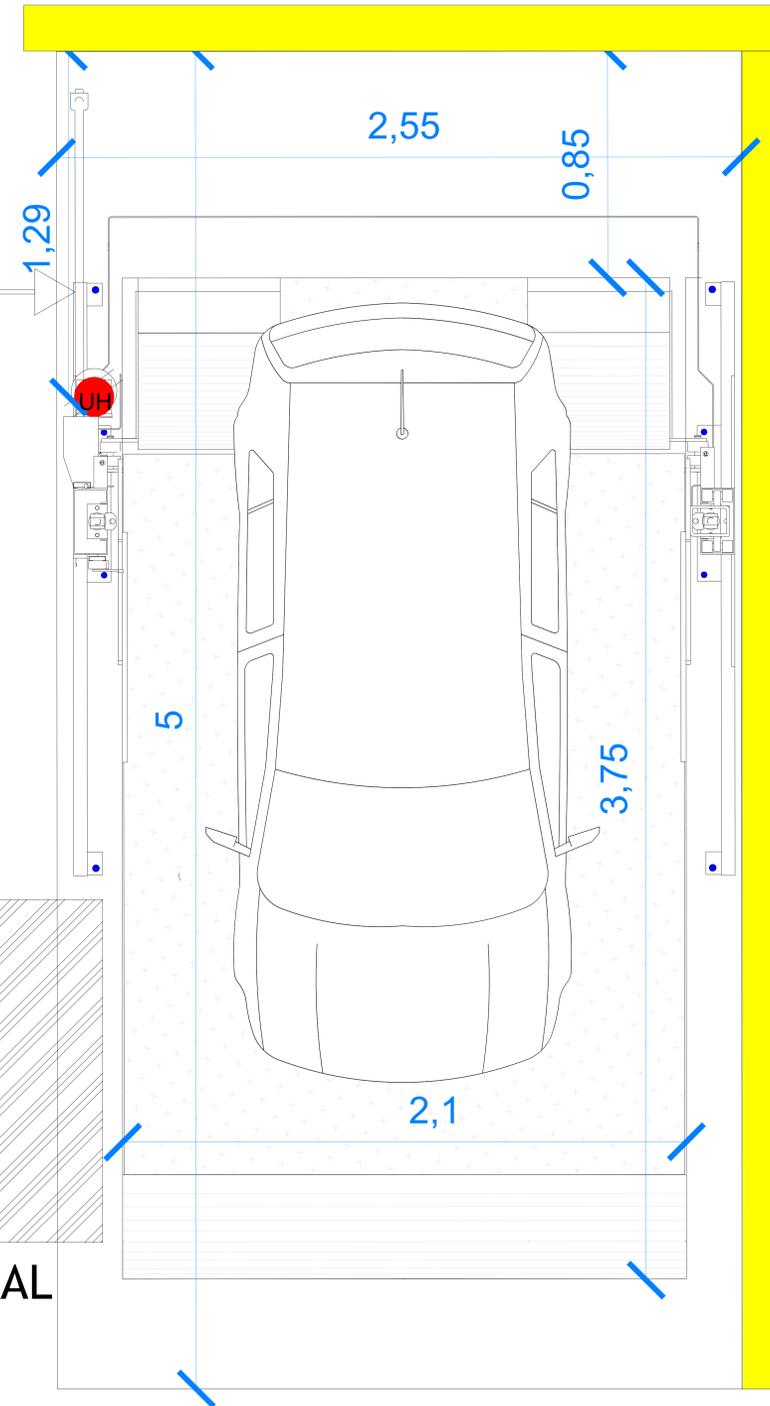

INICIAR INSTALACIÓN MITAD DE LINEA BLANCA

S
P

ALTURA DE LEVANTE:
1.95 M

07 / 2021

N° DECLINTE:

NOMBRE:
YADIRA VAZQUEZ

LEVANTAMIENTO:
ING. MAURICIO COMPAGNY B.

TR- EVOLUTION (LIBRE)

CARACTERISTICAS DE EQUIPO:

- RAMPA TR EVOLUTION DE 2.10M X 3.75M CON RESGUARDO DE 0.85M
- ALTURA DE LEVANTE DE 1.95M
- CARGA 2.7 TON
- UNIDAD HIDRÁULICA 2HP
- COLUMNAS NEGRAS - PLATAFORMA GRIS

TecnoRampa
SINERGIA EN TECNOLOGÍA Y SERVICIOS

No. PLANO:

A-01

1.- SE TENDRÁ QUE REALIZAR EL LEVANTAMIENTO FÍSICO PARA PODER CONFIRMAR LA PRESENTE PROPUESTA.
2.- ESTE PLANO DEBE DE TENER EL V.O. BO. POR PARTE DEL CLIENTE EN EL CUAL AVALA EL SEMBRADO DE EQUIPOS.