



# EQUIPO:




VISTA SUPERIOR

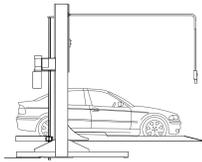


VISTA LATERAL

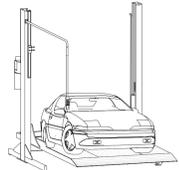

VISTA ISOMETRICO

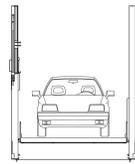

VISTA FRONTAL

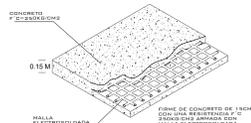


FIRME PARA ANCLAJE DE EQUIPOS  
DETALLE

NOTA:  
1.- ANCLAJE DE COLUMNAS A BASE DE TAPUQUES ESPANADO DE 2x4x2  
2.- CANALIZACIÓN CONTACTO Y CLAVIA DE MEDIO BIRDO A PAÑO DE ACCESO AL EQUIPO.  
DEBA CIVIL PARA EL ANCLAJE DEL EQUIPO  
3.- FIRME DE CONCRETO DE 1.5CM CON ARMADA CON MALLA ELECTRODINAMICA 6.6x10.10

LINEA AMARILLA MITAD



DISTANCIA DE RESGUARDO 1.20M

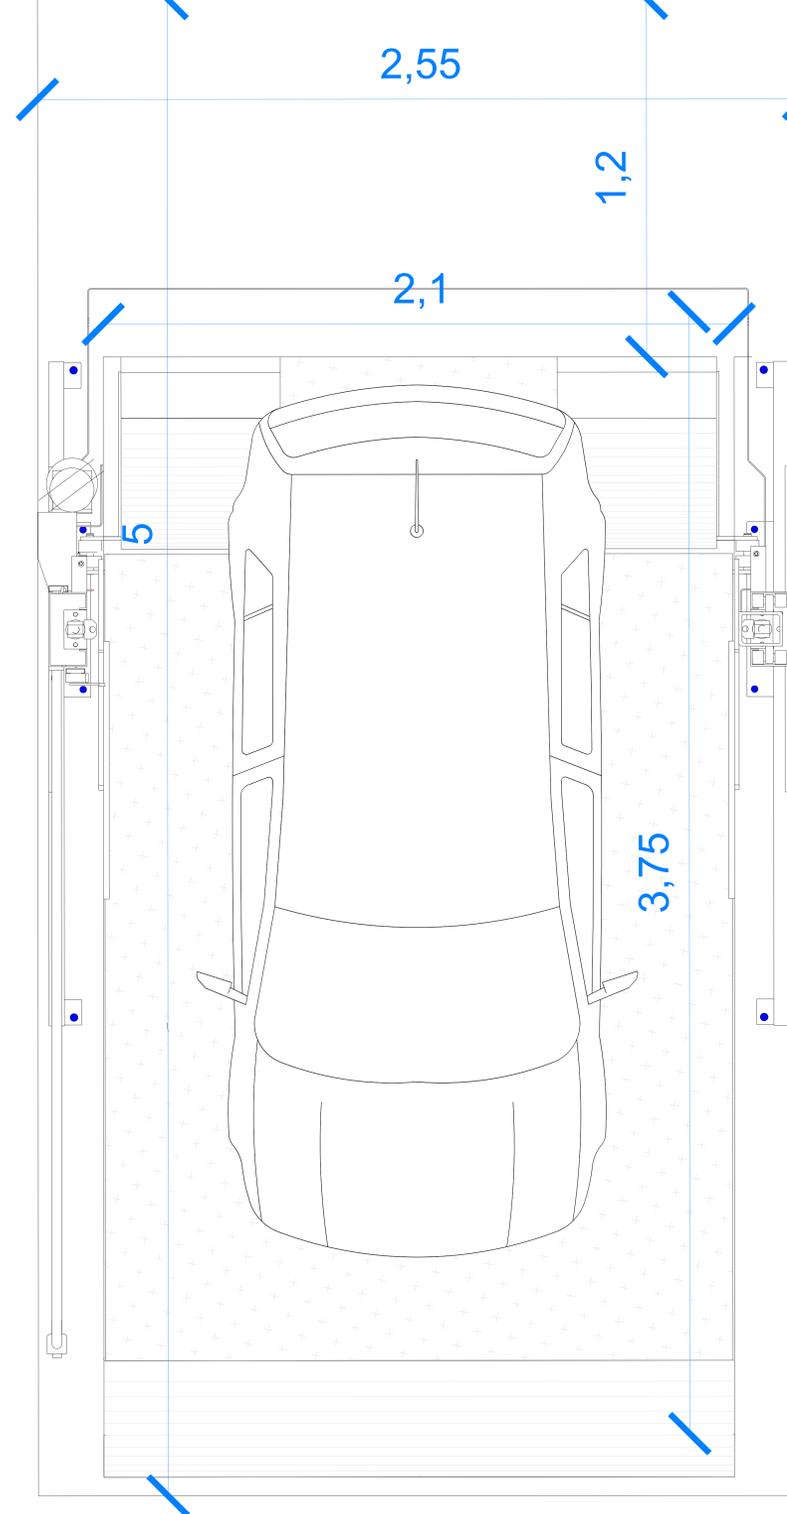

INSTALAR AL INTERIOR DE LA LÍNEA AMARILLA

S  
P

ALTURA DE LEVANTE:  
**1.95 M**

07 / 2021

N° DECLINTE:

NOMBRE:

**ARACELÍ YOLANDA GARCÍA**

LEVANTAMIENTO:

**ING. MAURICIO COMPAGNY**

**TR- EVOLUTION (LIBRES)**

CARACTERISTICAS DE EQUIPO:

- UNA RAMPA TR EVOLUTION DE 2.10M X 3.75M CON RESGUARDO DE 1.20M
- UNIDAD HIDRÁULICA 2 HP
- CARGA 2700 KG
- COLOR NEGRO/GRIS
- ALTURA DE LEVANTE 1.95M

1.- SE TENDRÁ QUE REALIZAR EL LEVANTAMIENTO EN FÍSICO PARA PODER CONFIRMAR LA PRESENTE PROPUESTA.  
2.- ESTE PLANO DEBE DE TENER EL V.O. BO. POR PARTE DEL CLIENTE EN EL CUAL AVALA EL SEMBRADO DE EQUIPOS.

**TecnoRampa**  
SINERGIA EN TECNOLOGÍA Y SERVICIOS

No. PLANO:

**A-01**