



TecnoRampa
SINERGIAS EN TECNOLOGÍA Y SERVICIOS

DIRECCION:
AUTOPISTA
MEXICO-QUERETARO
KM 175+494 COLONIA
EL SAUZ BAJO

TEL: 01 427 272 40 41

CONDICIONES DE ENVIO DEL EQUIPO

CABINA: DESARMADA

COLUMNAS: COMPLETAS

COLOR DEL EQUIPO

CABINA: NEGRO

ACABADOS: SIN ACABADOS

TIPO DE ALIMENTACION

BÍFÁSICA 220 VAC

TUBERIA: DELGADA

COMPLEMENTOS

- EQUIPO CON TECHO
- SIN ACABADOS (SIN CRISTALES)
- PARO DE EMERGENCIA NORMAL, NO "CHAMPIÑÓN"
- MEDIDAS DE LA LLAMADORA ES : 116 MM X 71 MM
- PLACA DE BOTONERA 3 ALOJAMIENTOS: 85 MM X 200 MM
- SIN PUERTAS
- CON SENSORES DE CORTINA

DESCRIPCION DEL EQUIPO:

ELEVADOR DISCAPACITADOS -
SEMICOMPLETA

CARGA 500 KG

RECORRIDO: 3.50 M

ESTACIONES: 2

UNIDAD HIDRÁULICA: 3 HP


VENDEDOR: ARQ. ANTONIO BENITEZ CRUZ.


RAZON SOCIAL: VICTOR CANO PAREDES

NO. DE CLIENTE: 25796-22712

FECHA: 30/05/2023

FIRMA DE CONFORMIDAD DEL CLIENTE:

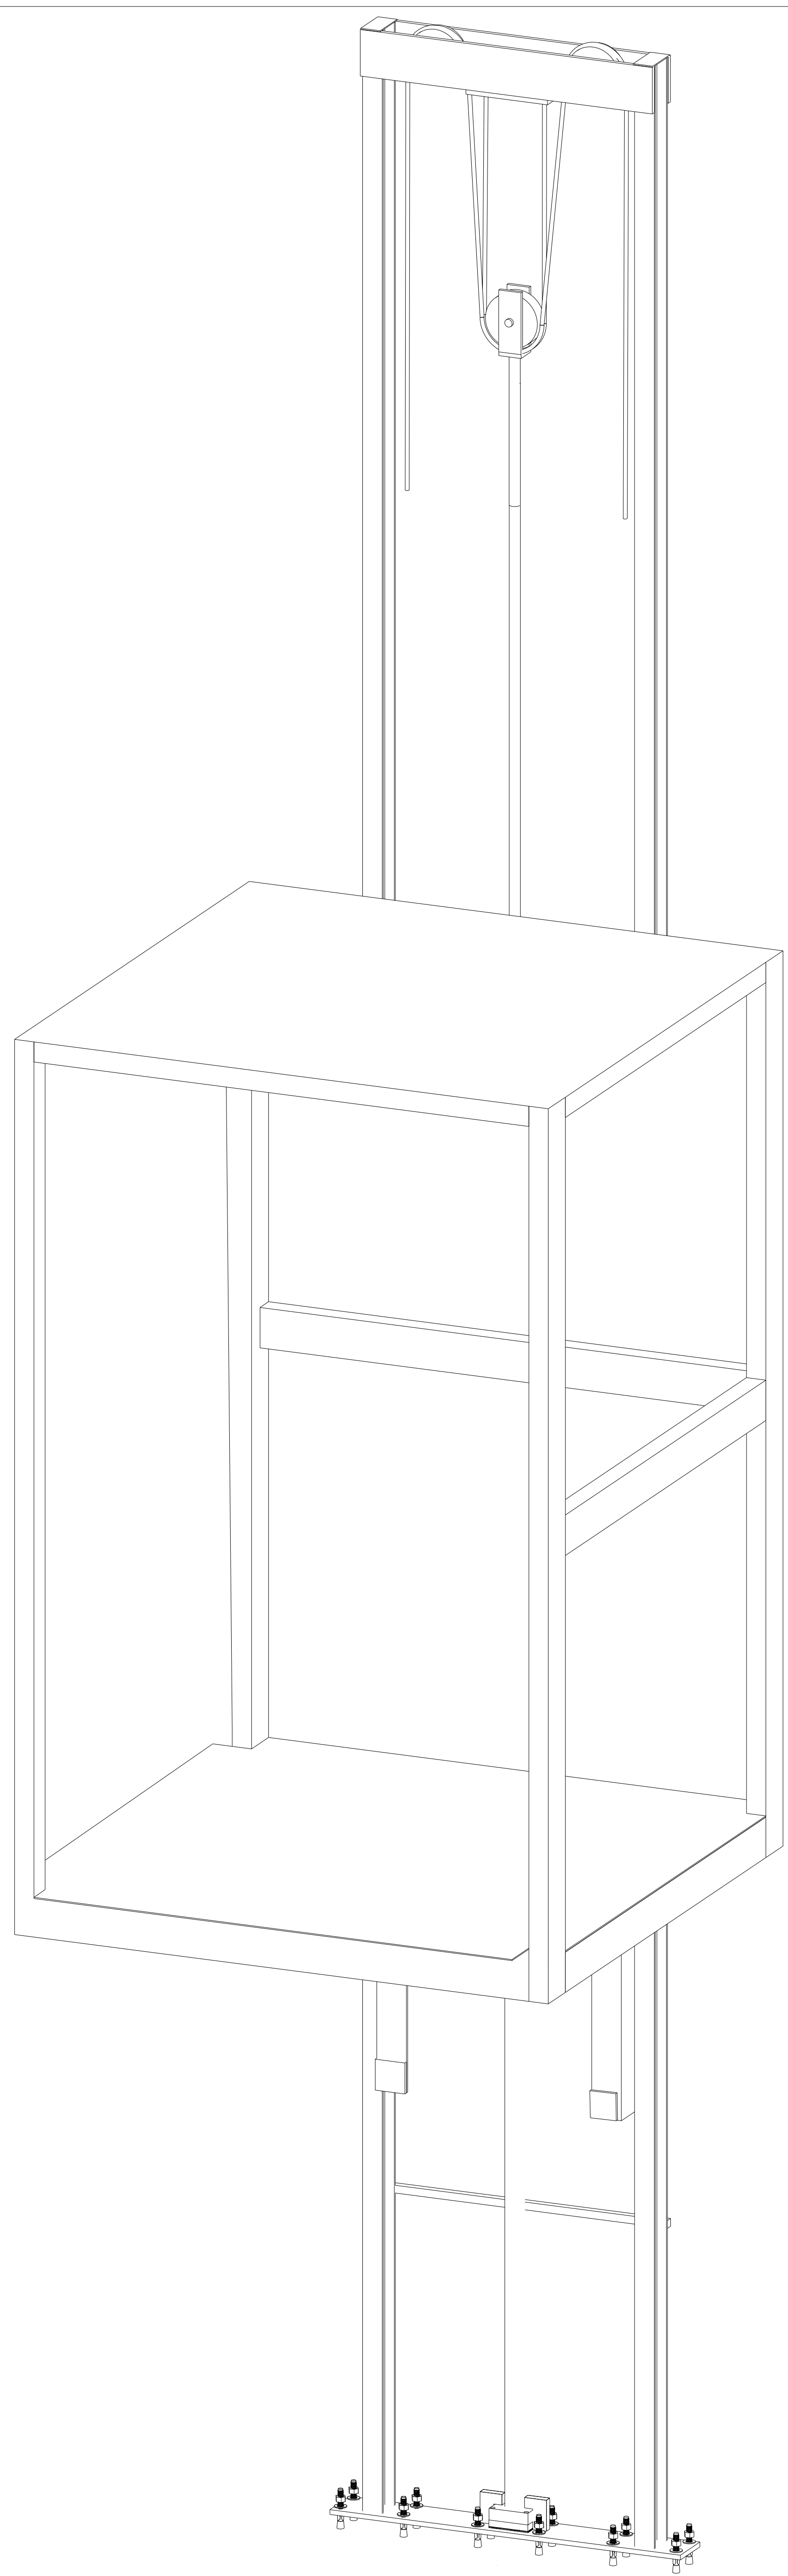

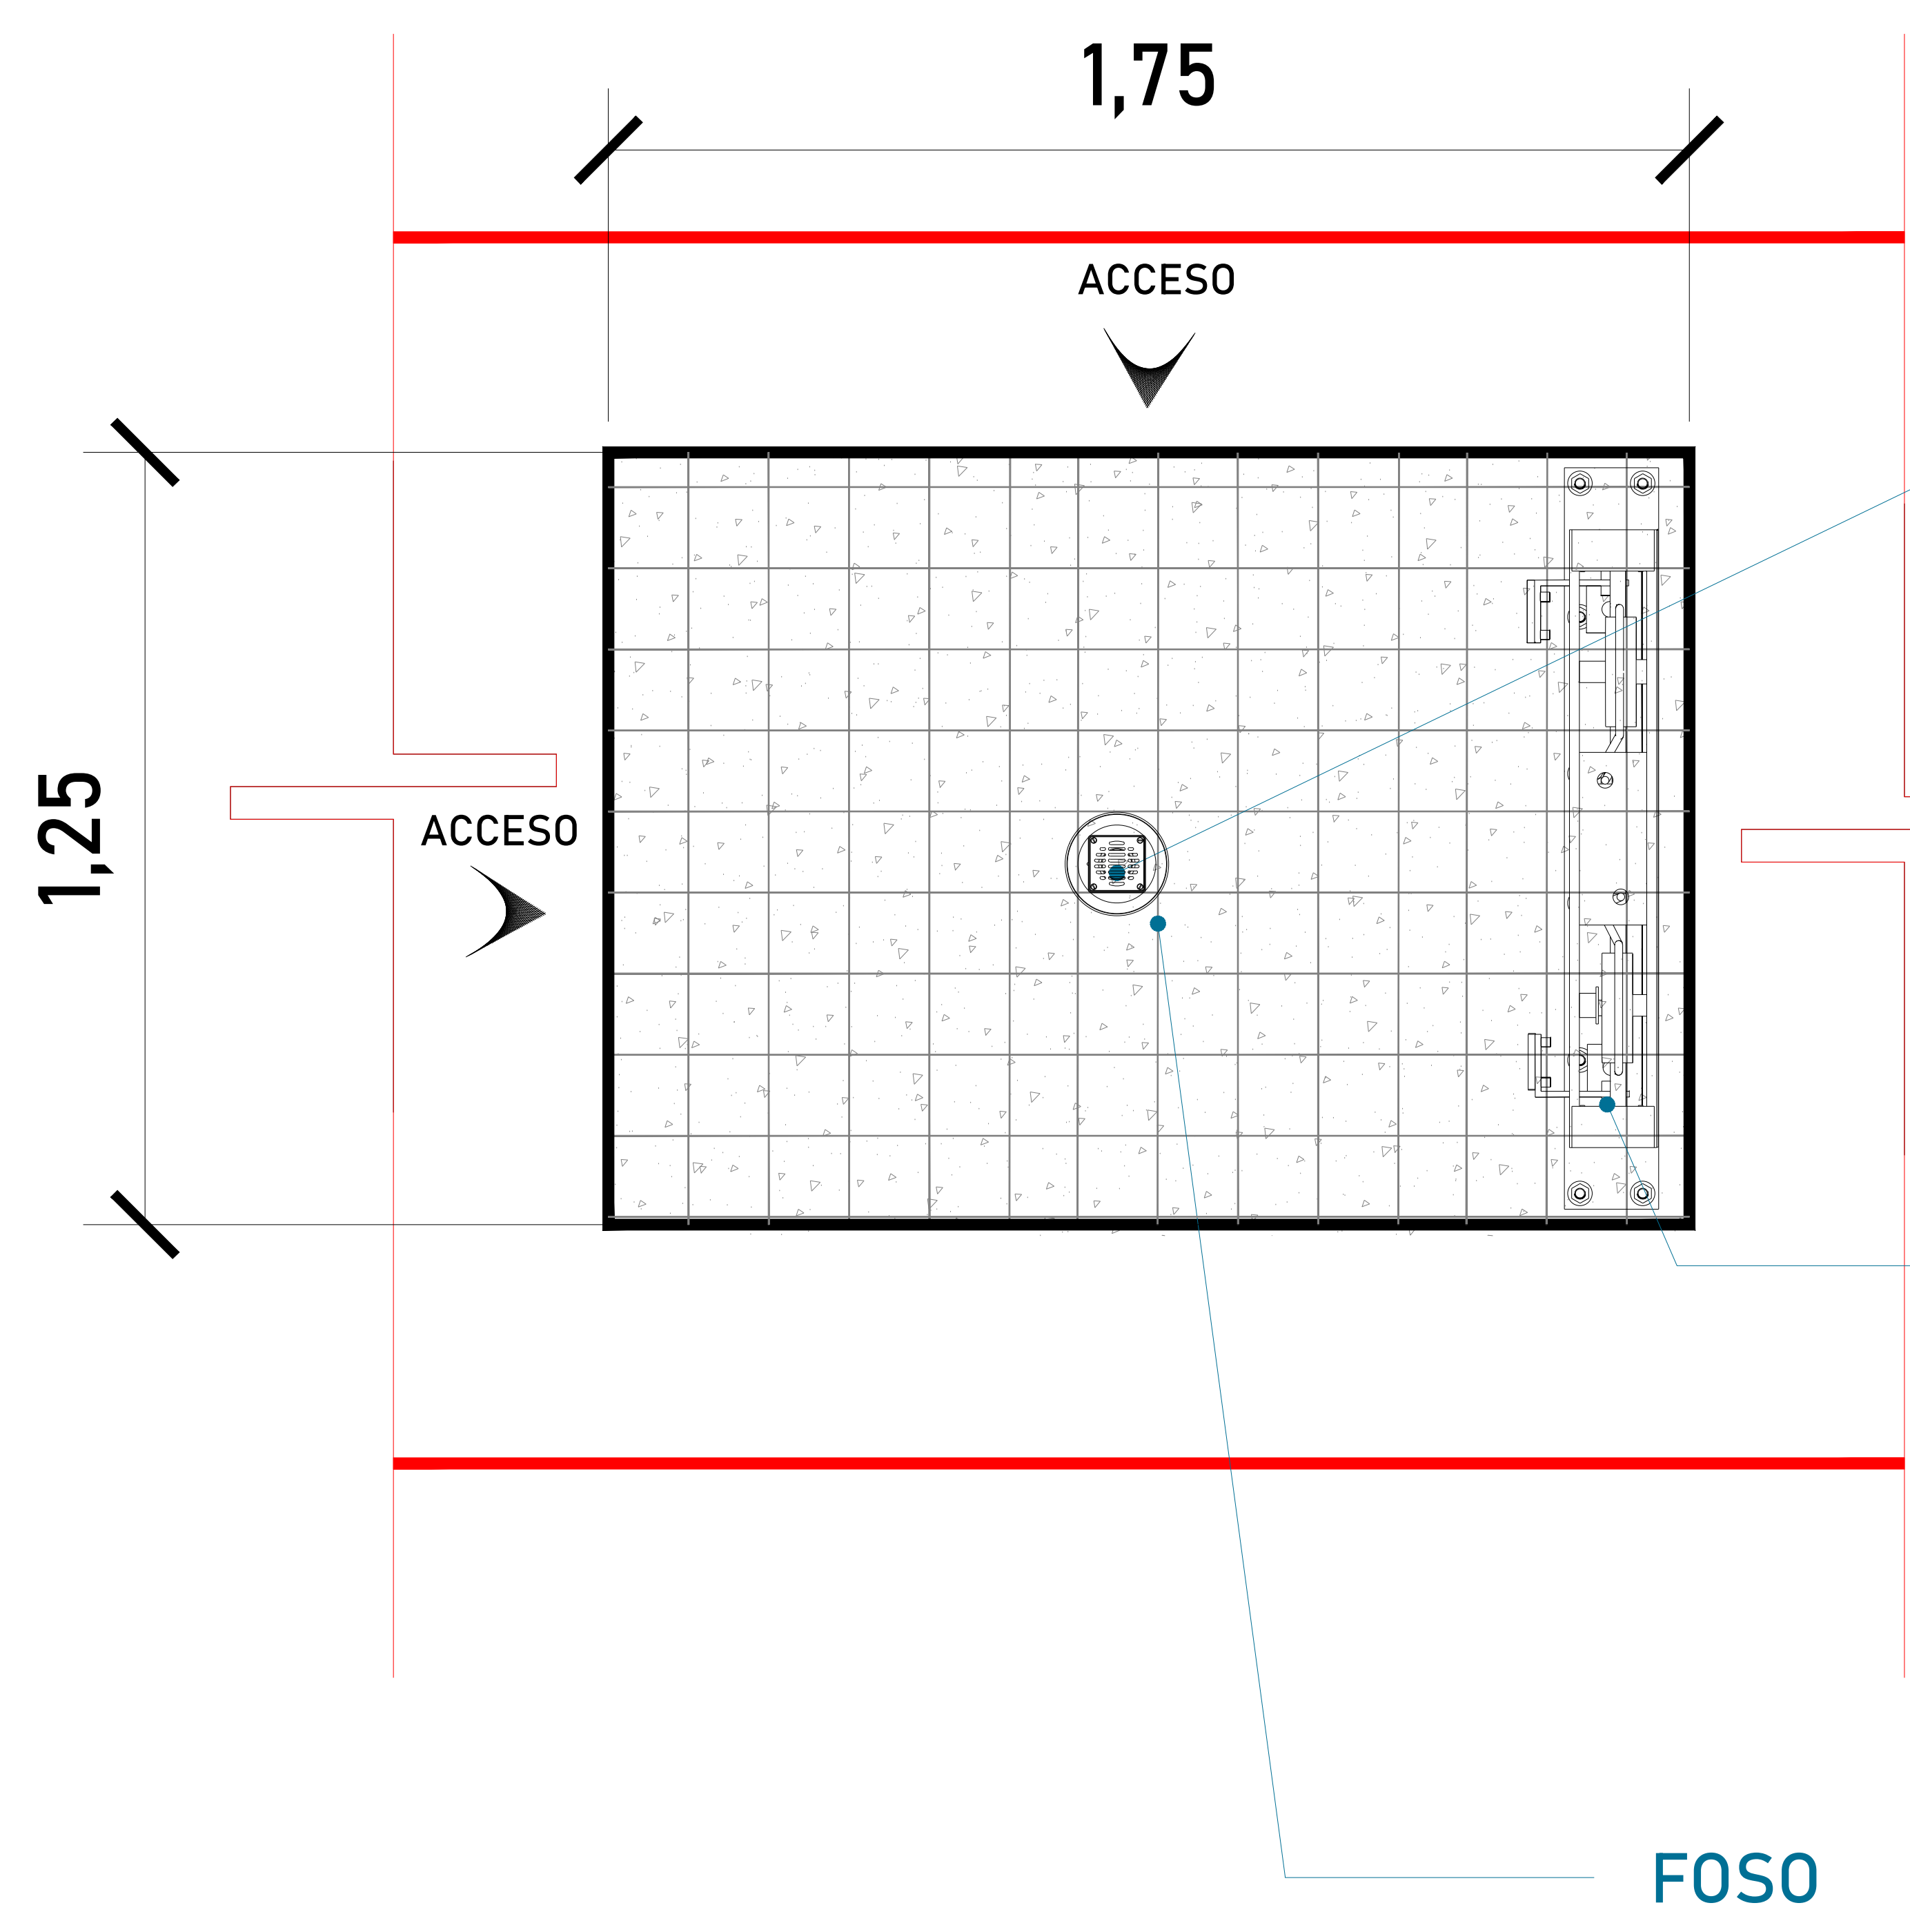


Firme de concreto con una resistencia de $F'c = 250 \text{ kg/cm}^2$.
 Malla electrosoldada de 6.6.10.10 después de los 10cm


Por motivos de seguridad ante posibles acumulaciones de agua se recomienda la instalación de una salida de drenaje (coladera)

ALTURA DE COLUMNAS

Foso	0.20m
Recorrido	3.50m
Sobre paso	1.80m
Total	5.50m

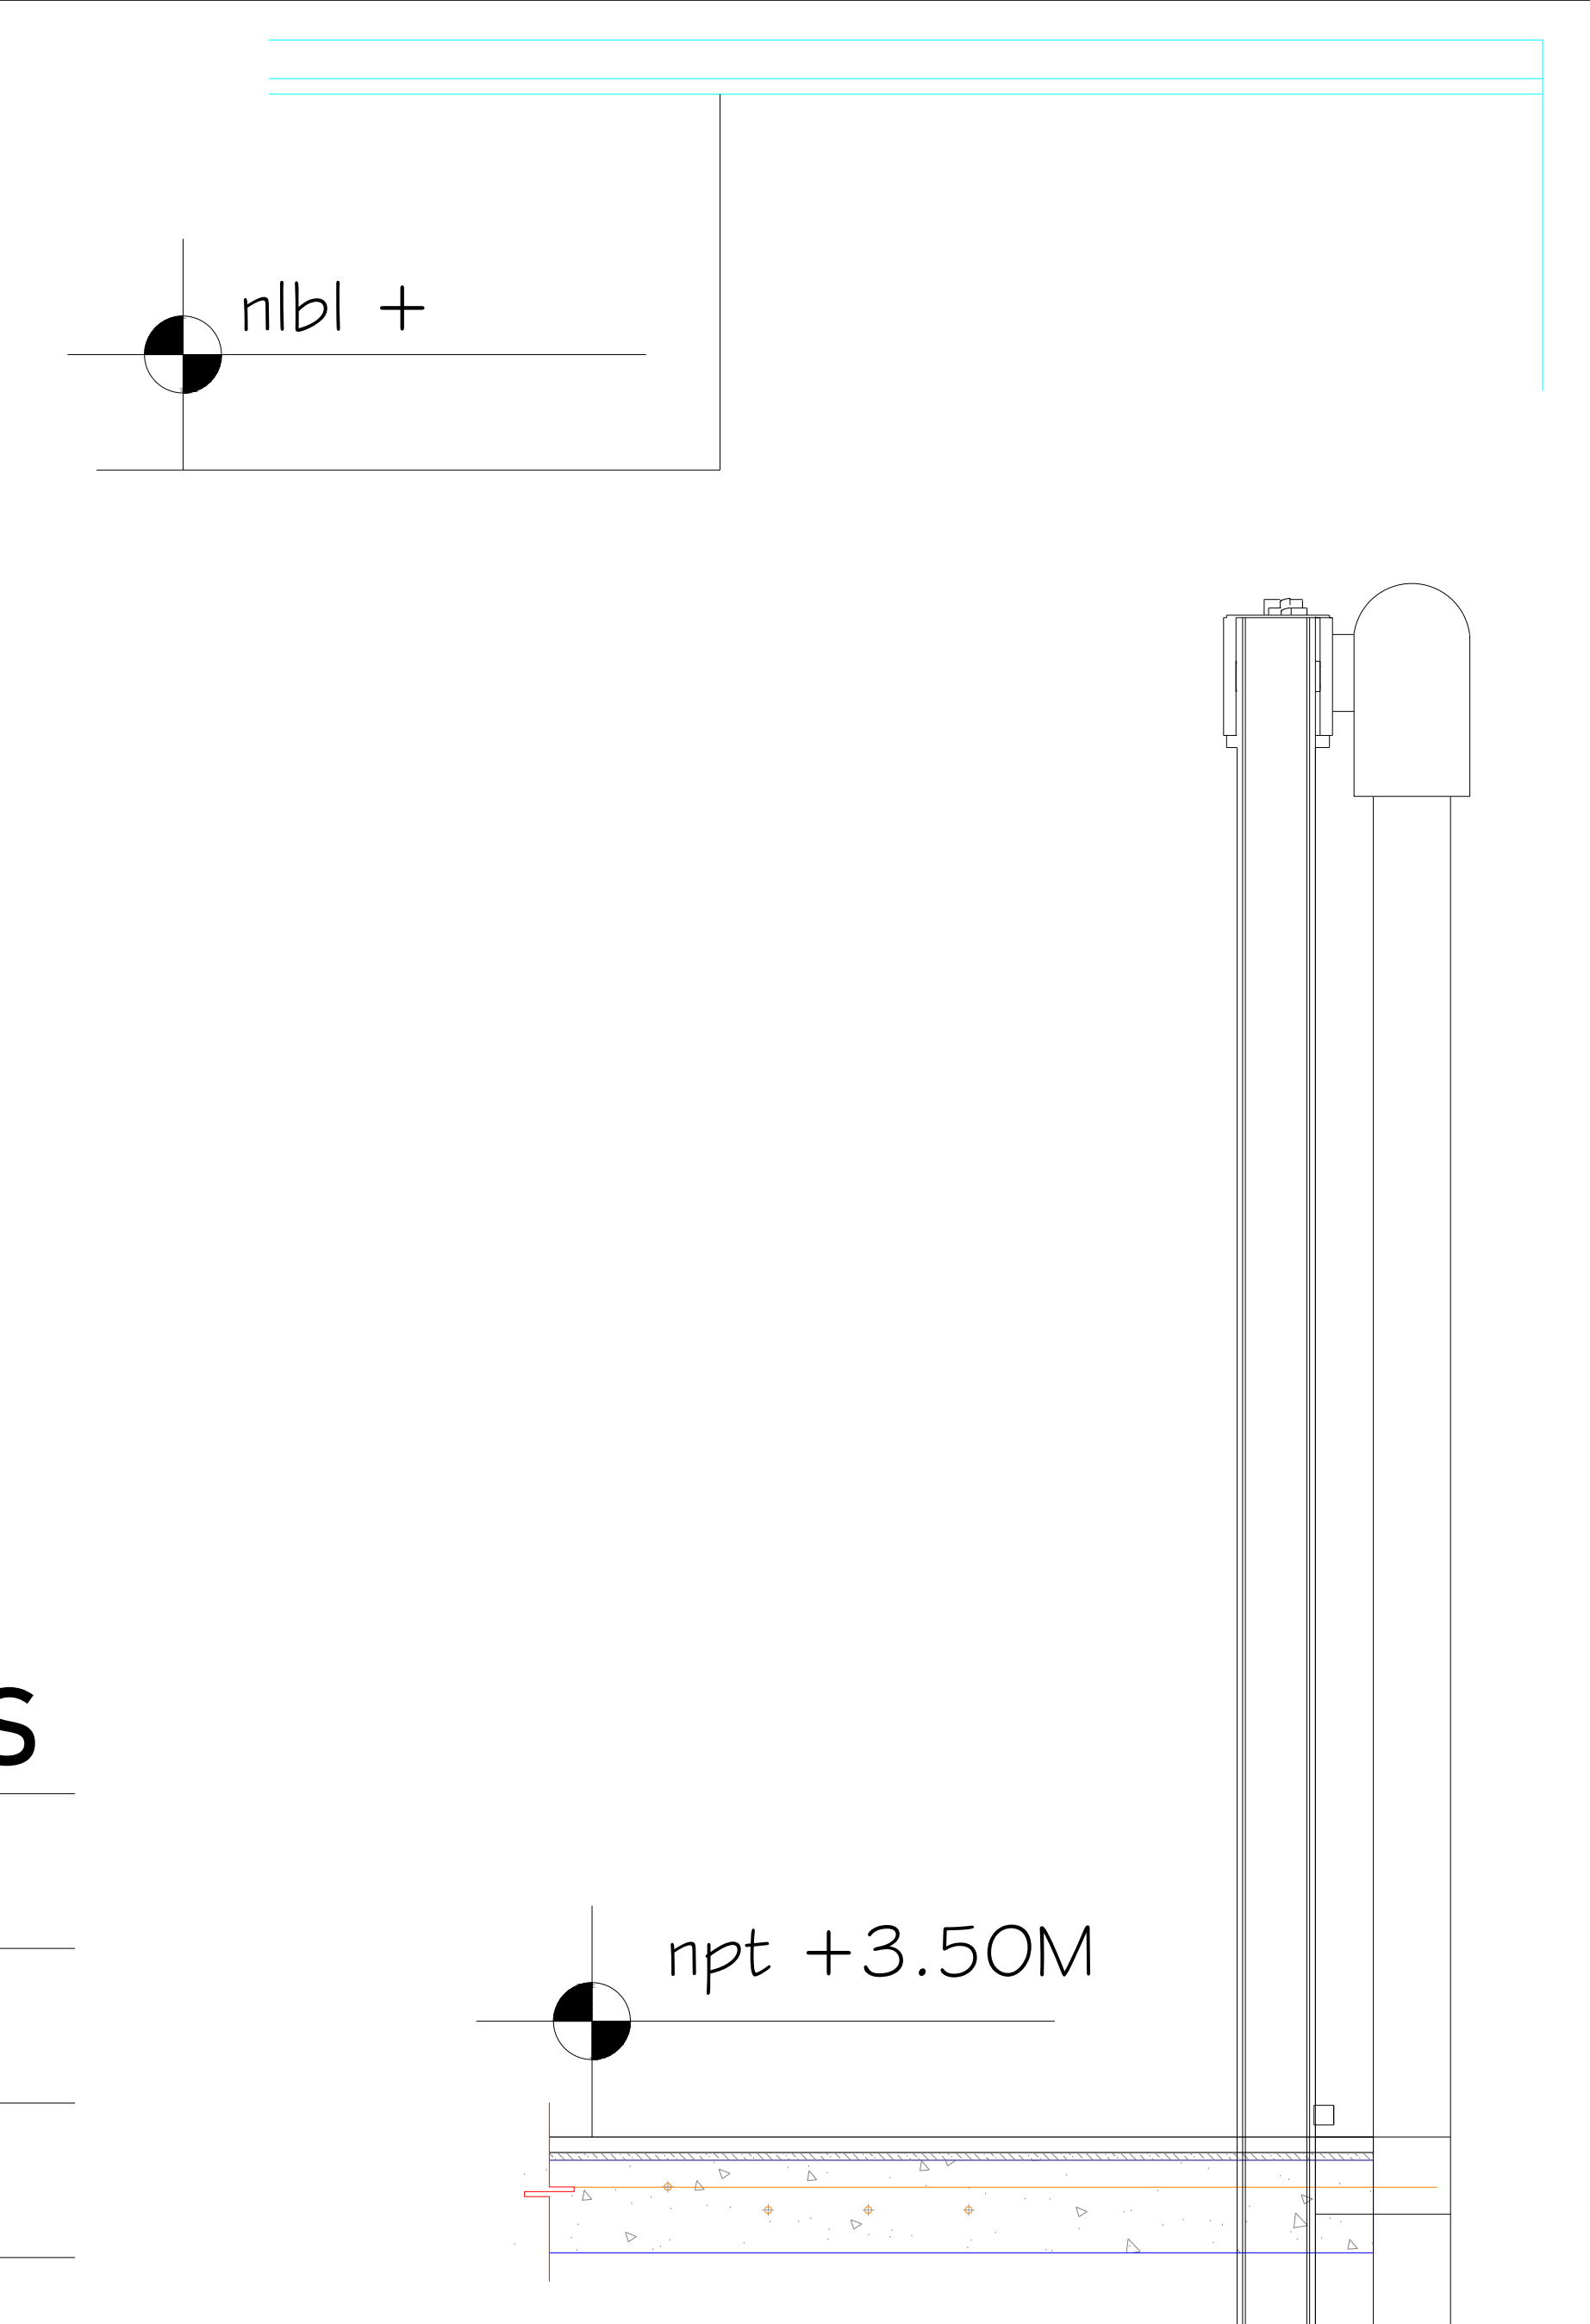


ARMADO (VISTA EN PLANTA)

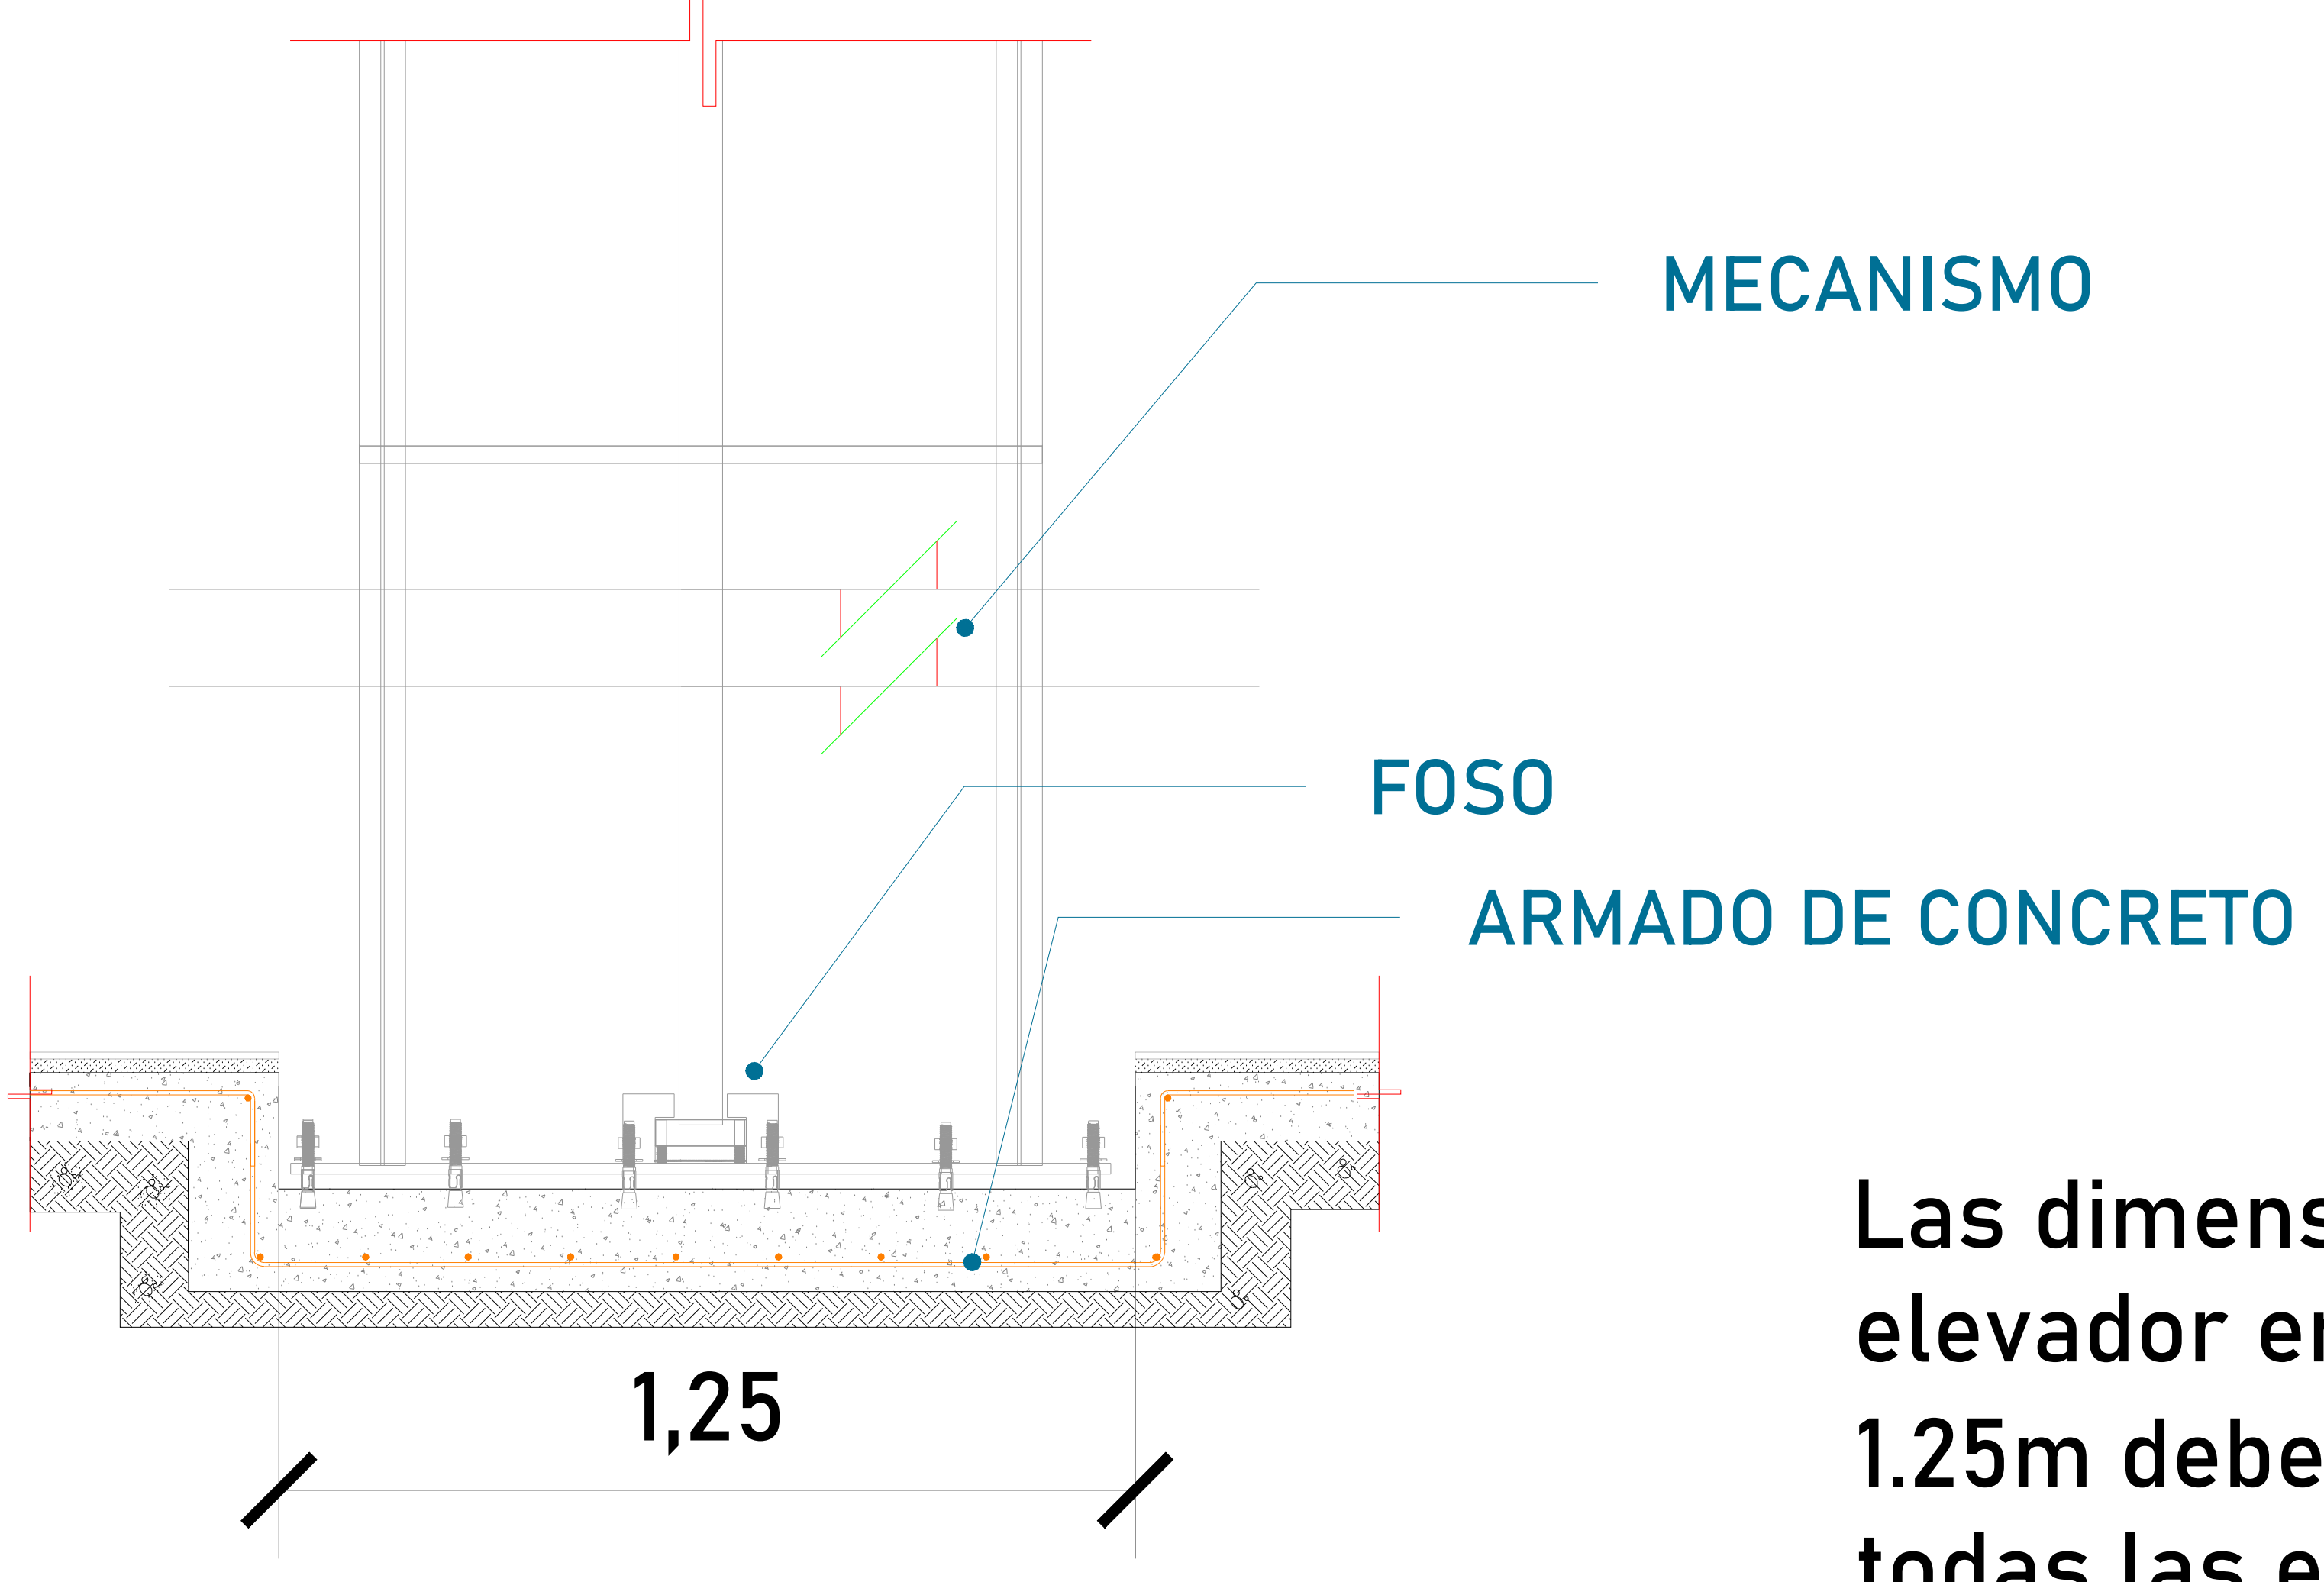


FOSO (VISTA FRONTAL)

Las dimensiones del área para el elevador en este caso de 1.75m x 1.25m deberá de ser el mismo en todas las estaciones que tenga el sitio.

ARMADO DE CONCRETO

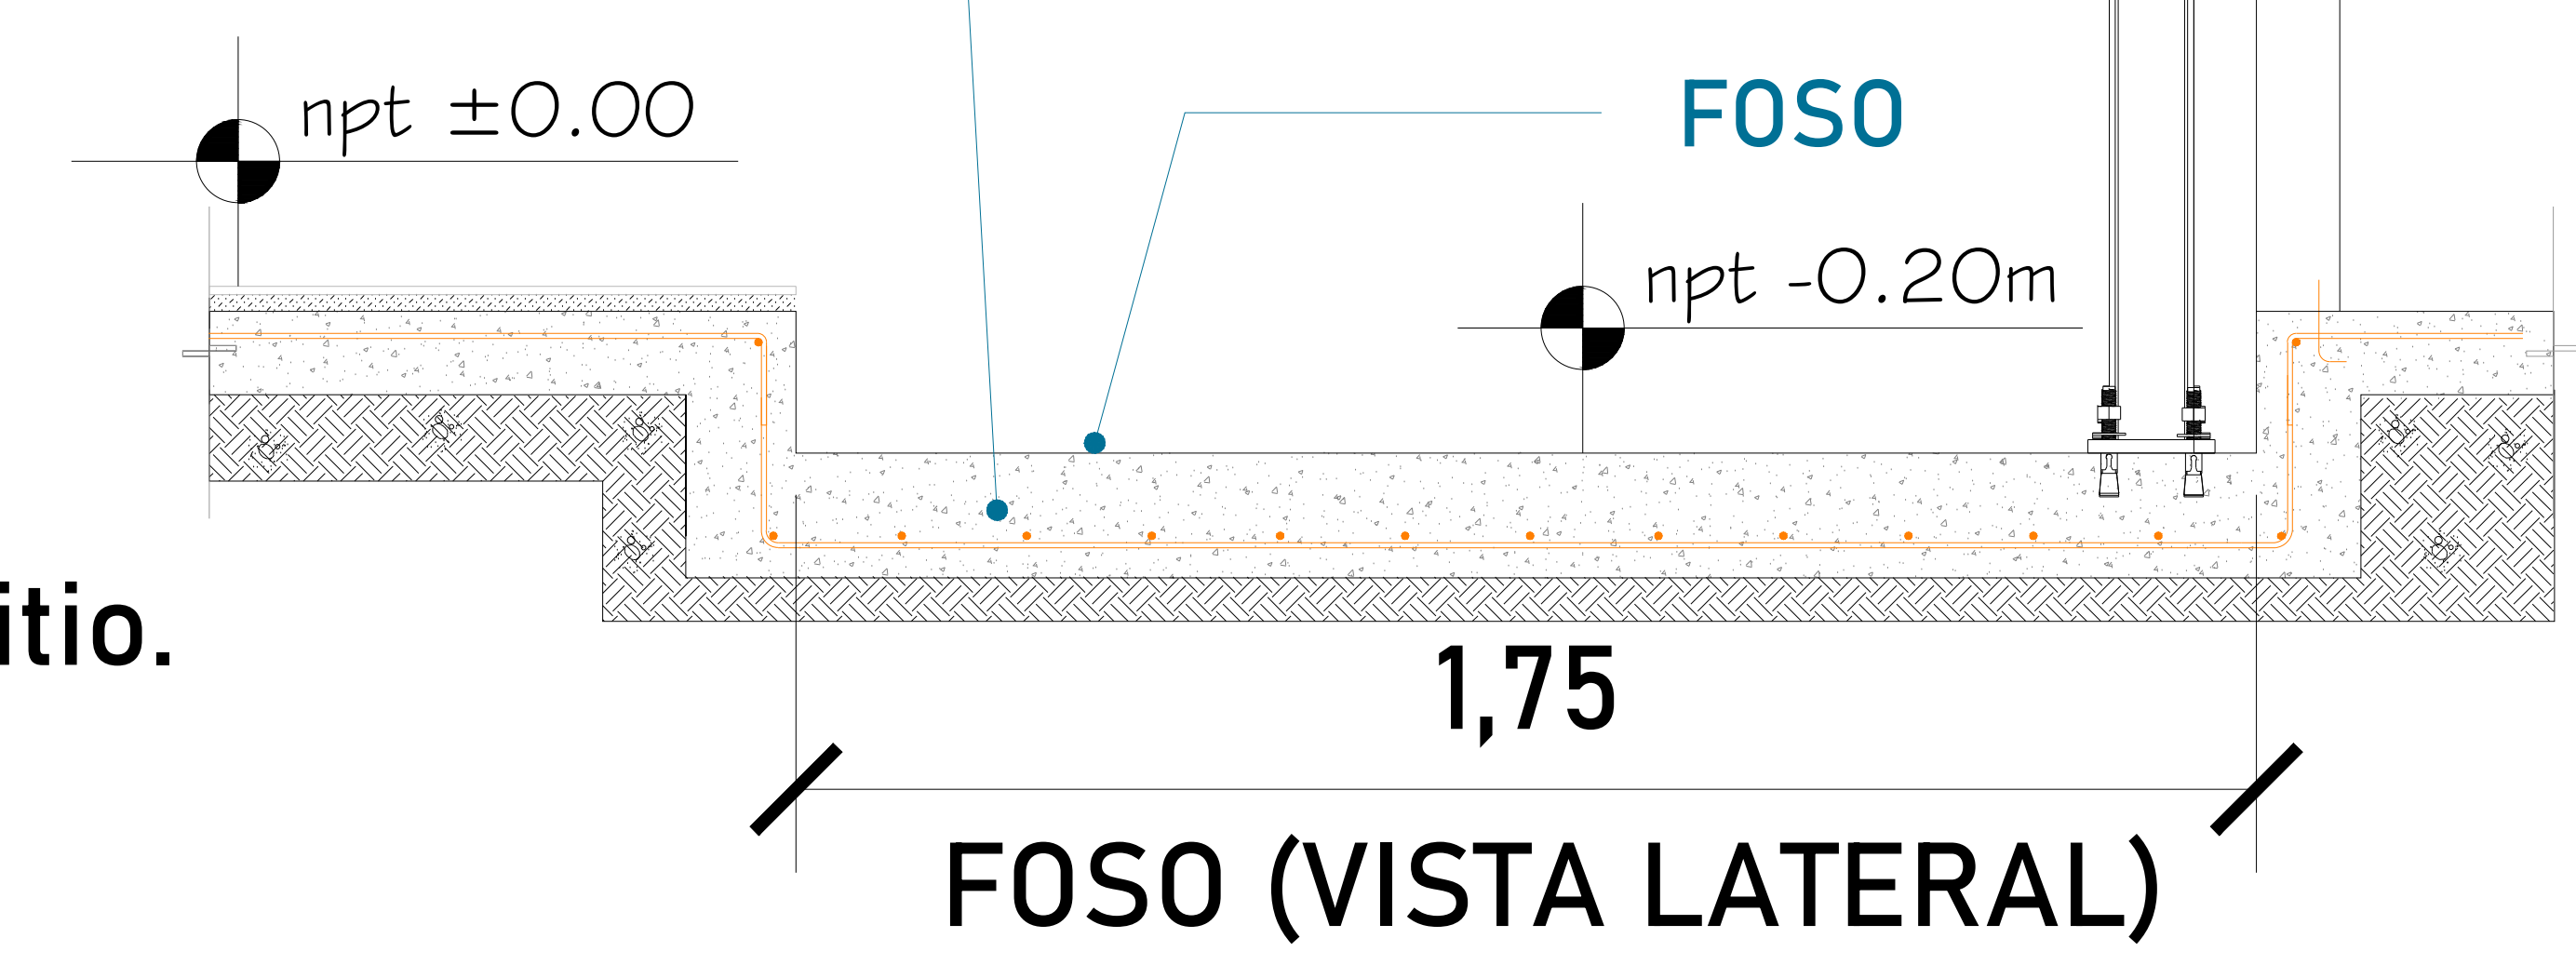

FOSO (VISTA LATERAL)

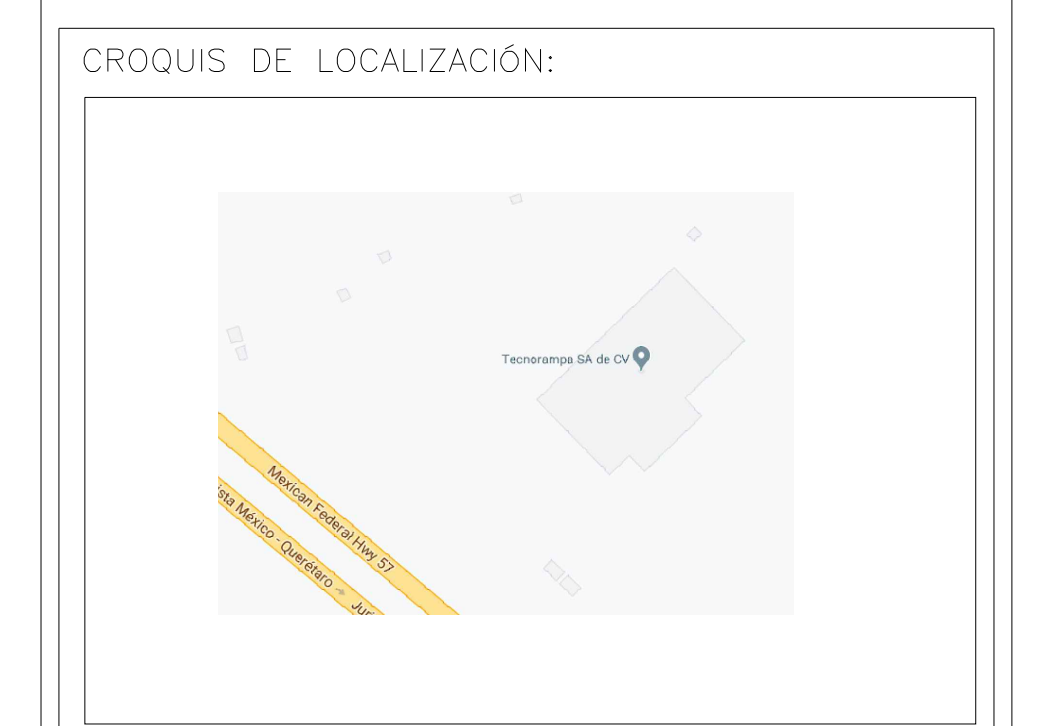

UBICACION
 Carretera Federal México-Querétaro




NOTAS GENERALES

TABLA DE MODIFICACIONES:

NO.	FECHA	LIBERACION	FECHA
0		LIBERACION PLATA MECANICA	30/05/2023
1		CAMBIA RAZON SOCIAL	30/06/2023


EMPRESA: **TecnoRampa**
 RAZON SOCIAL: VICTOR CANO PAREDES
 VENDEDOR: ARO. ANTONIO BENITEZ CRUZ
 FECHA: 30/05/2023
 ELEVADOR: DISC SEM
 PLANO: HUECO PARA EL ELEVADOR
 CLAVE: A-2

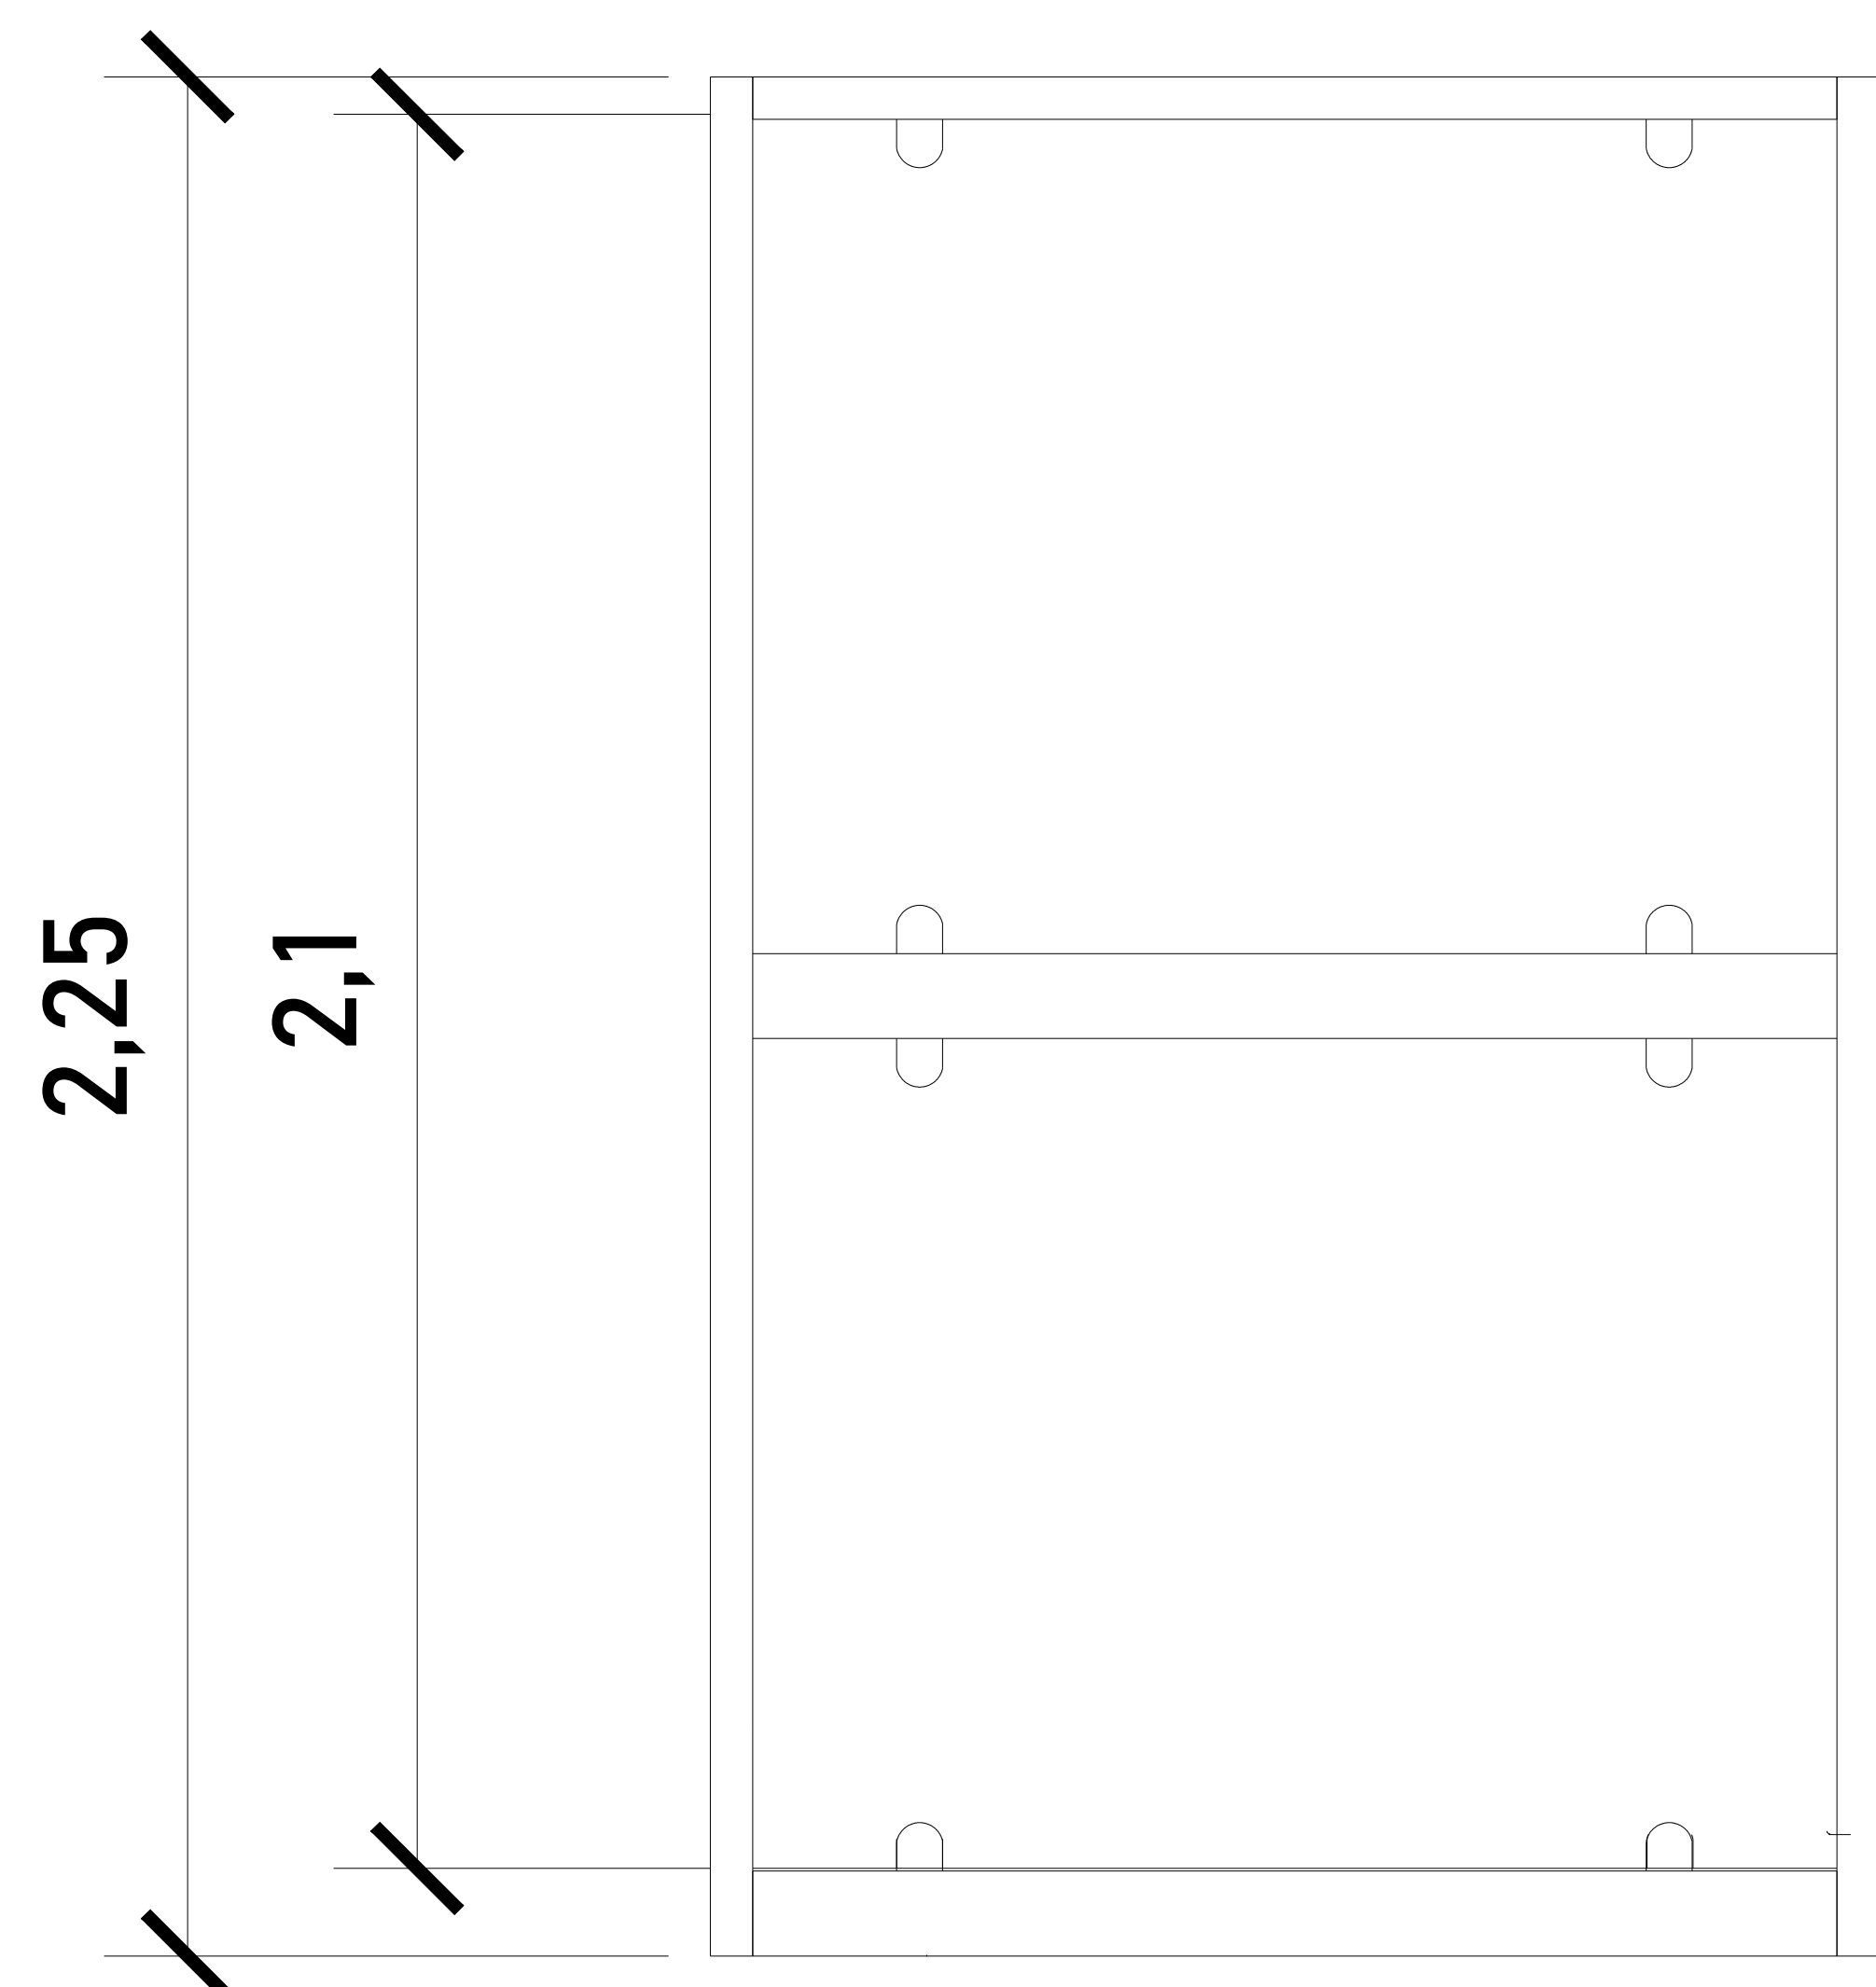

CABINA (VISTA EN FRONTAL)

ALTURAS DEL EQUIPO:


ALTURA CABINA	2.25 M
ALTURA INT. DE CABINA	2.10 M

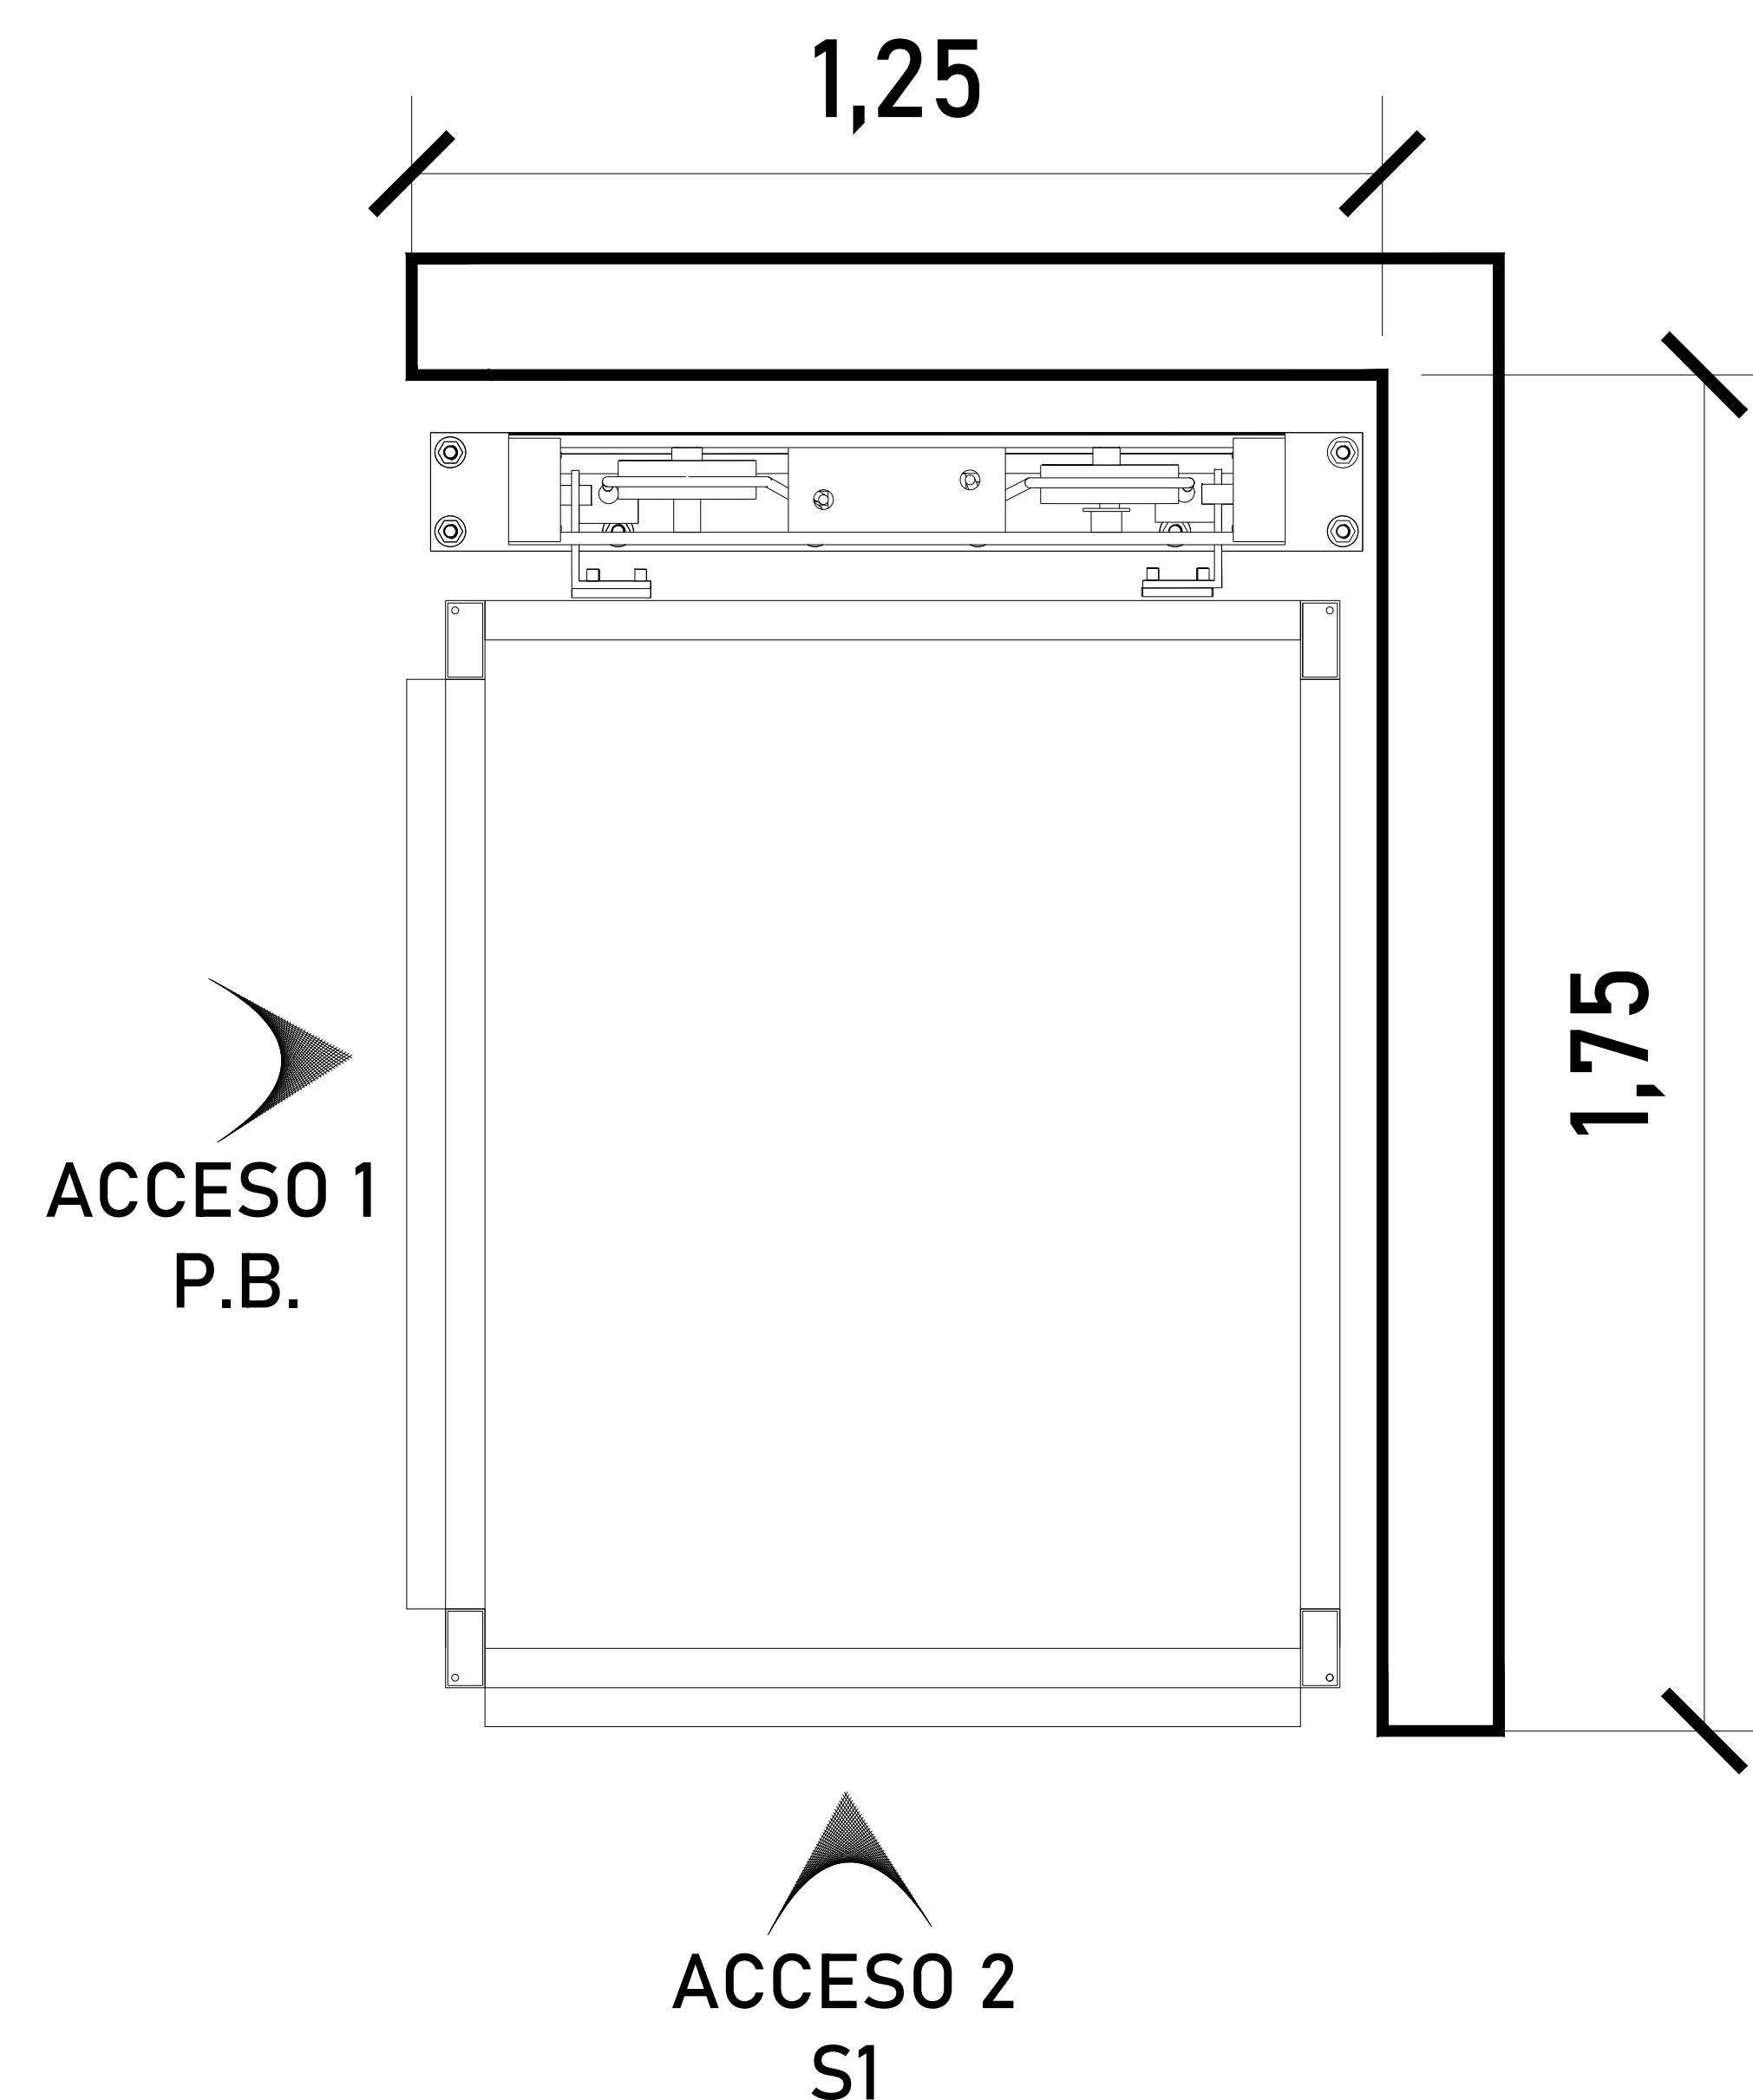


ACCESO Y ABATIMIENTO

DIMENSIONES DE ACCESO	
DIMENSIÓN PARA PUERTA A1	1.20 M
DIMENSIÓN DE ACCESO LIBRE A1	1.14 M
DIMENSIÓN PARA PUERTA A2	1.05 M
DIMENSIÓN DE ACCESO LIBRE A2	0.99 M

Para el acceso se tiene una pestaña de 5cm, por lo tanto se pide que el área del elevador este nivelado y a plomo en cada una de sus estaciones.

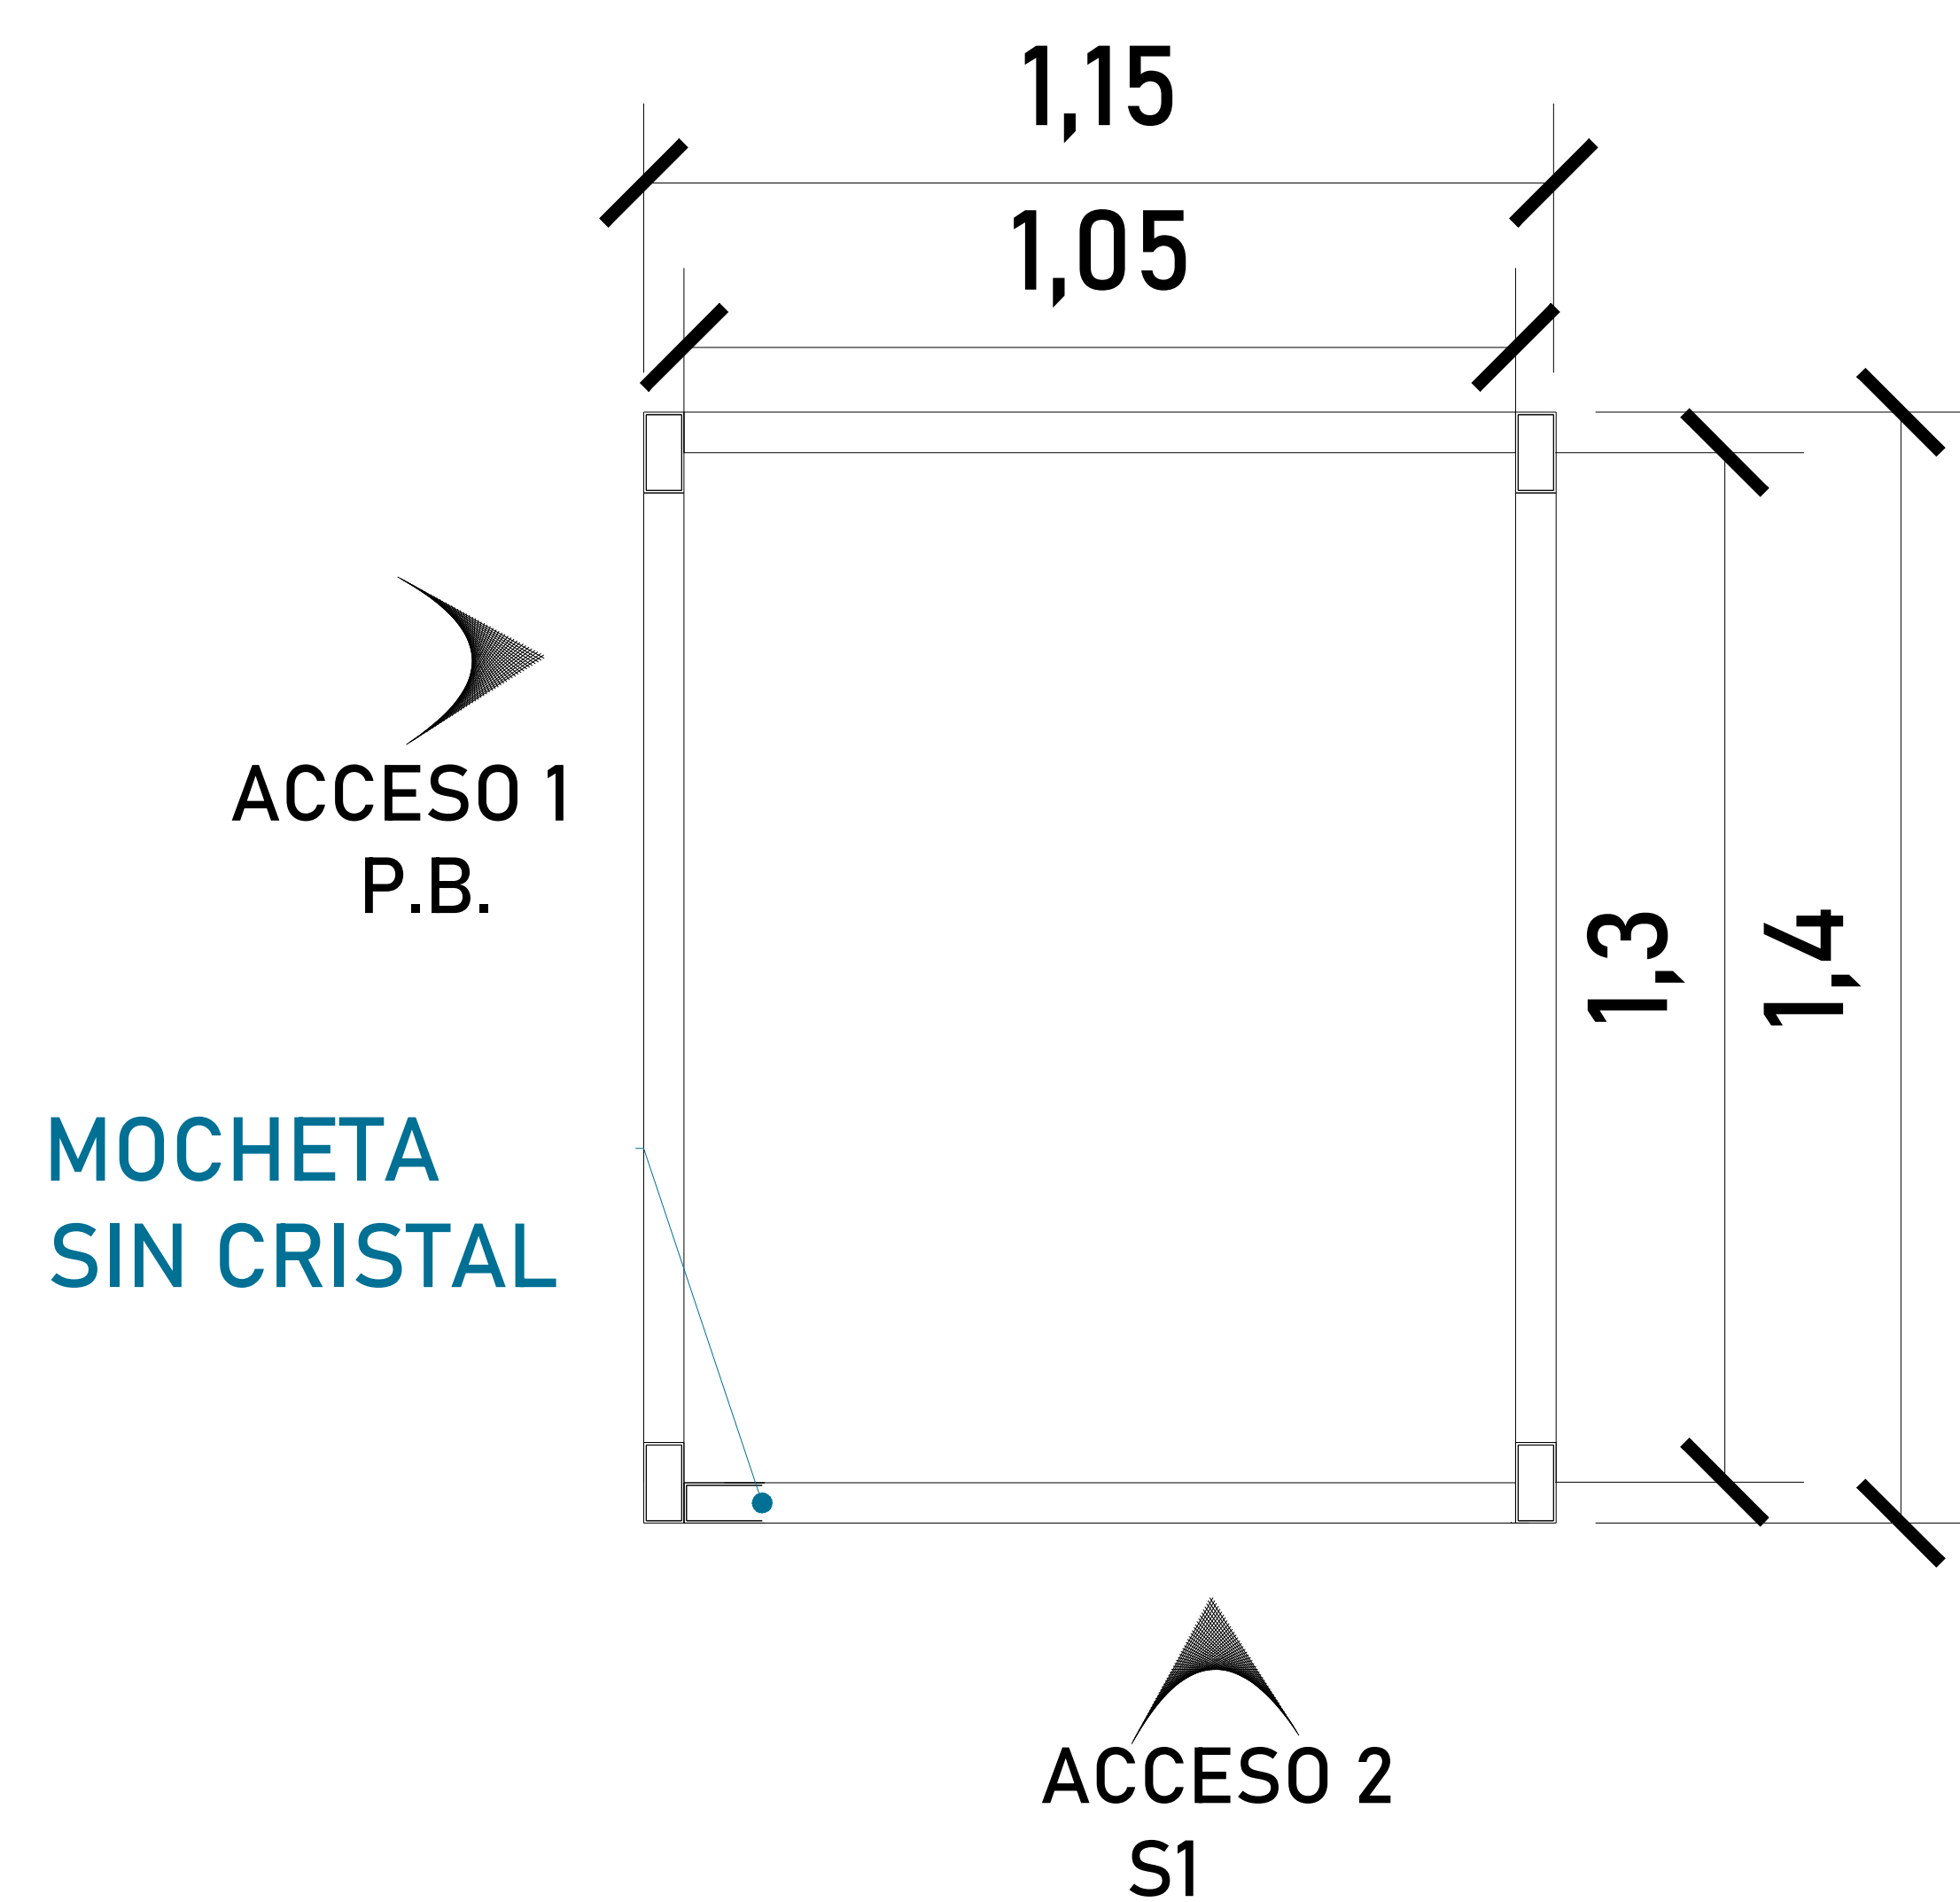

CABINA (VISTA EN PLANTA)

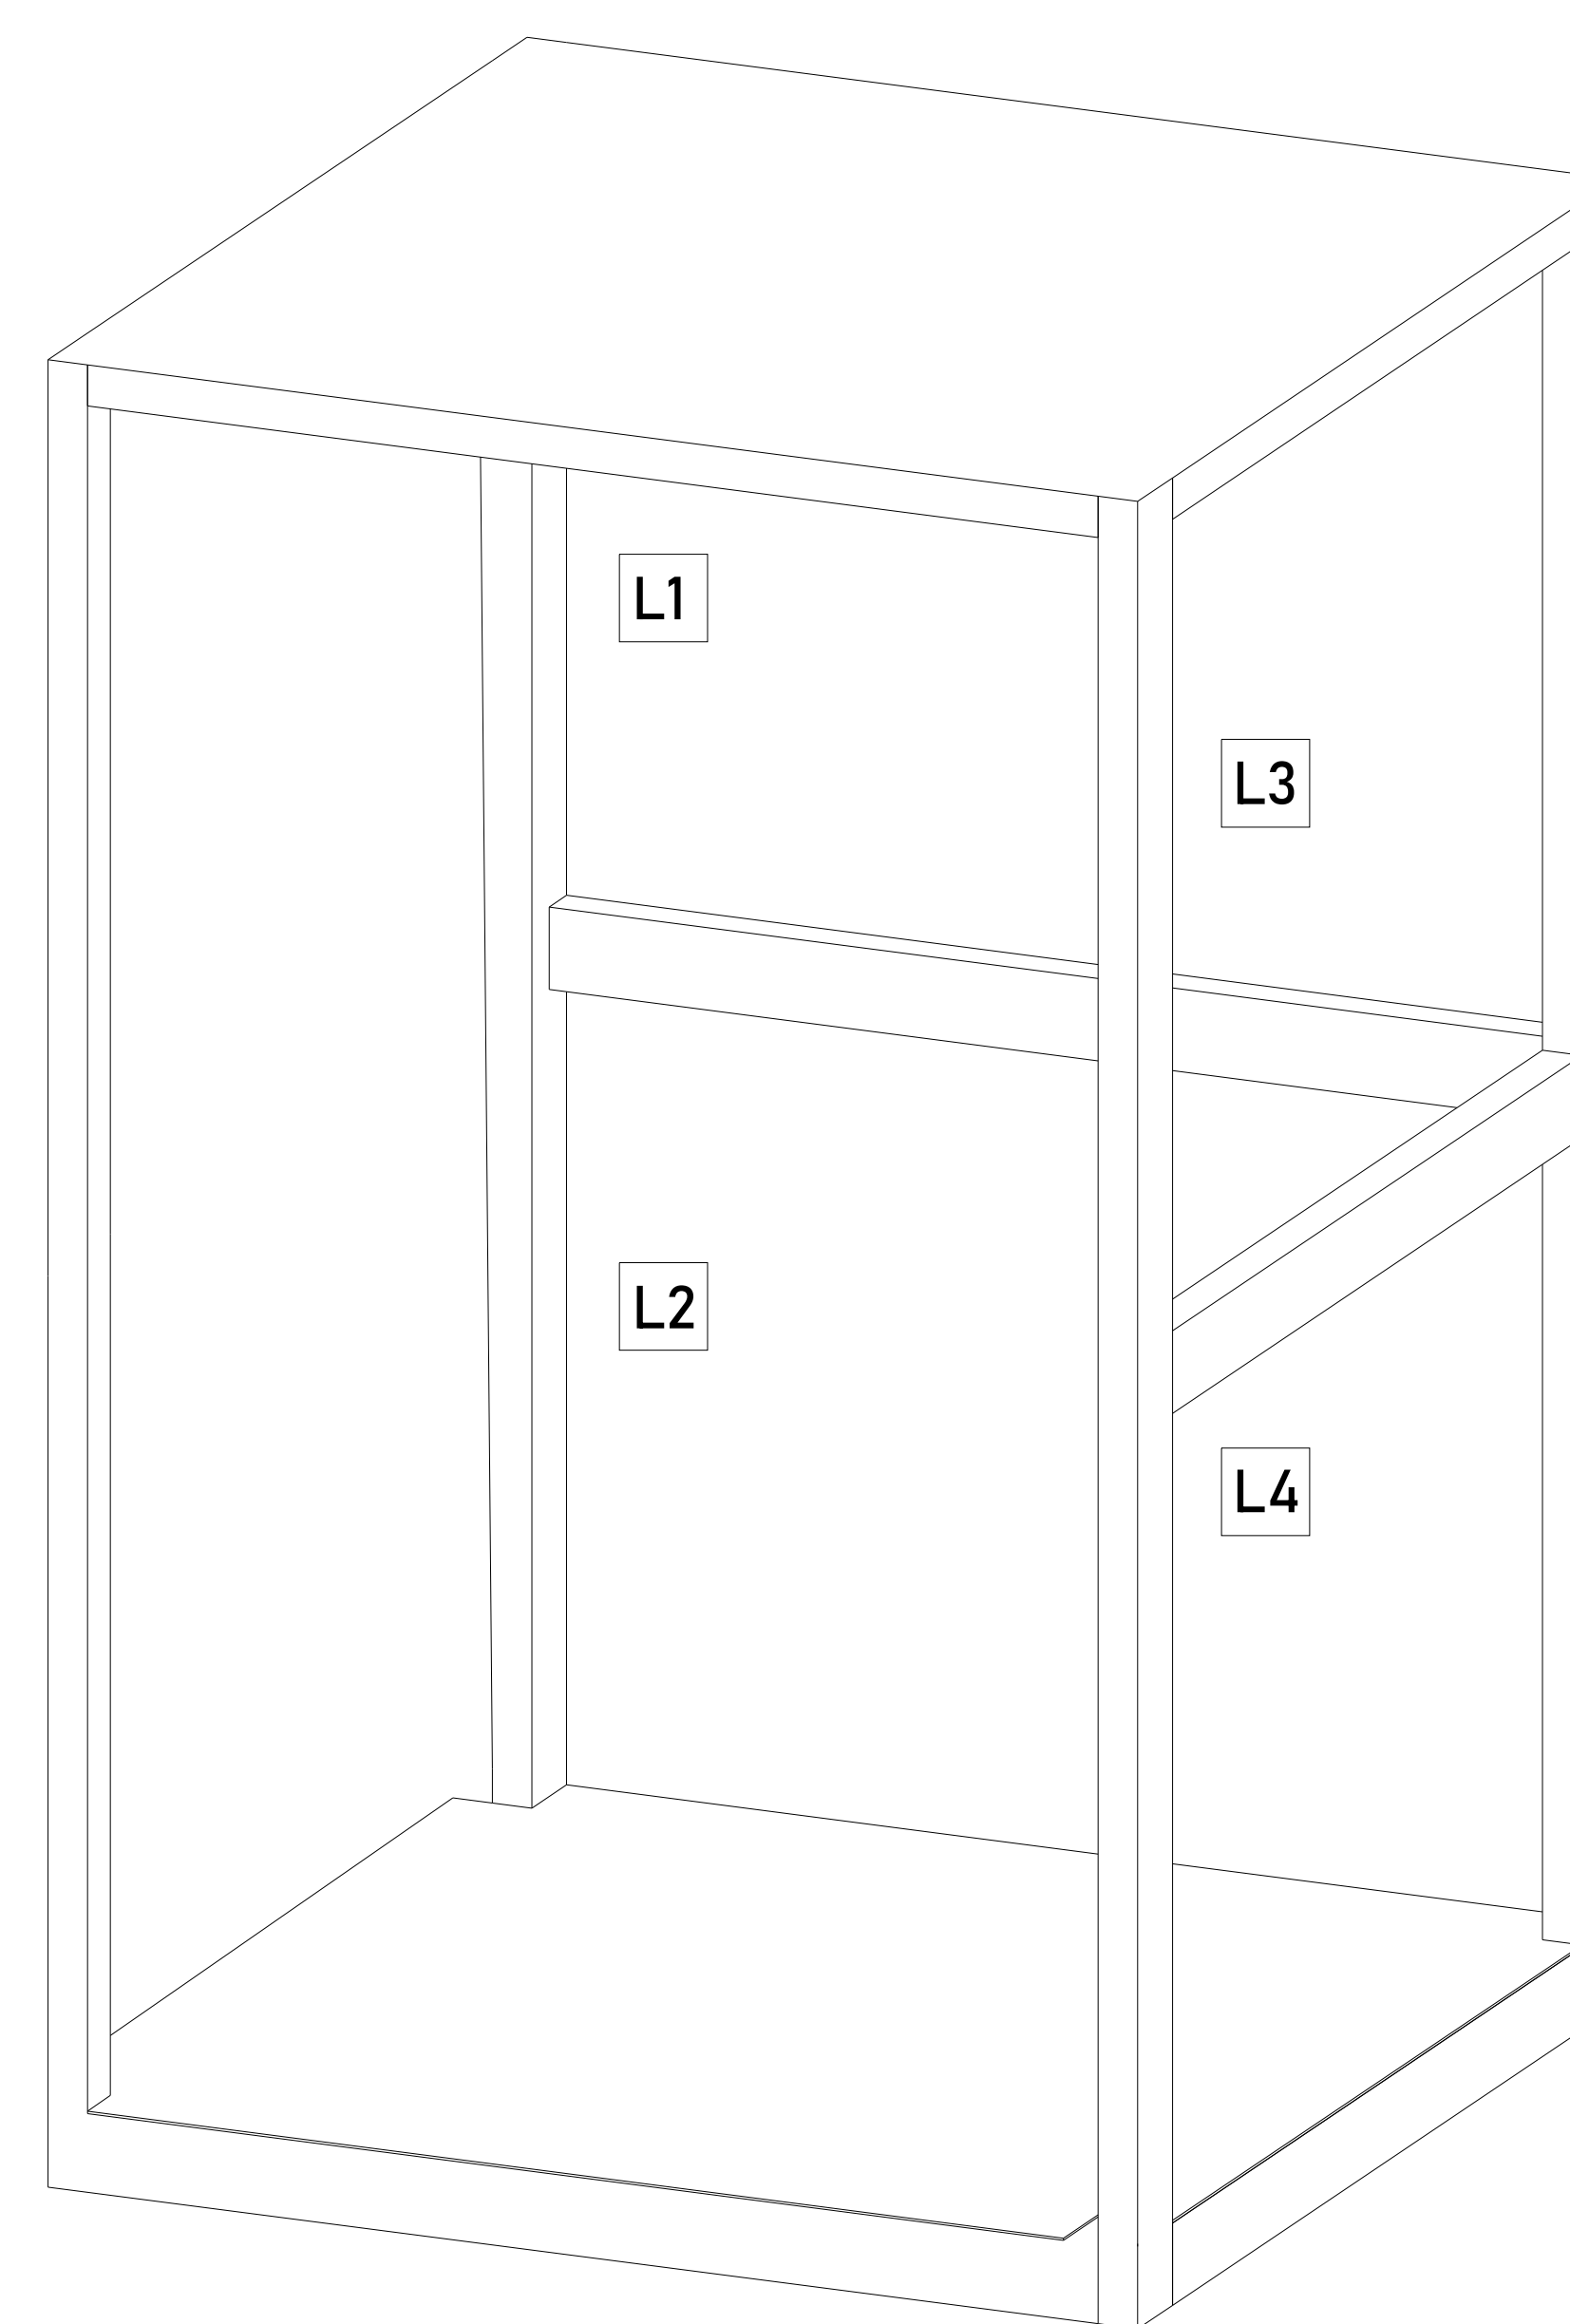


ACABADOS

ACABADOS DEL EQUIPO:


L1	SIN ACABADOS
L2	SIN ACABADOS
L3	SIN ACABADOS
L4	SIN ACABADOS

CROQUIS DE LOCALIZACIÓN:

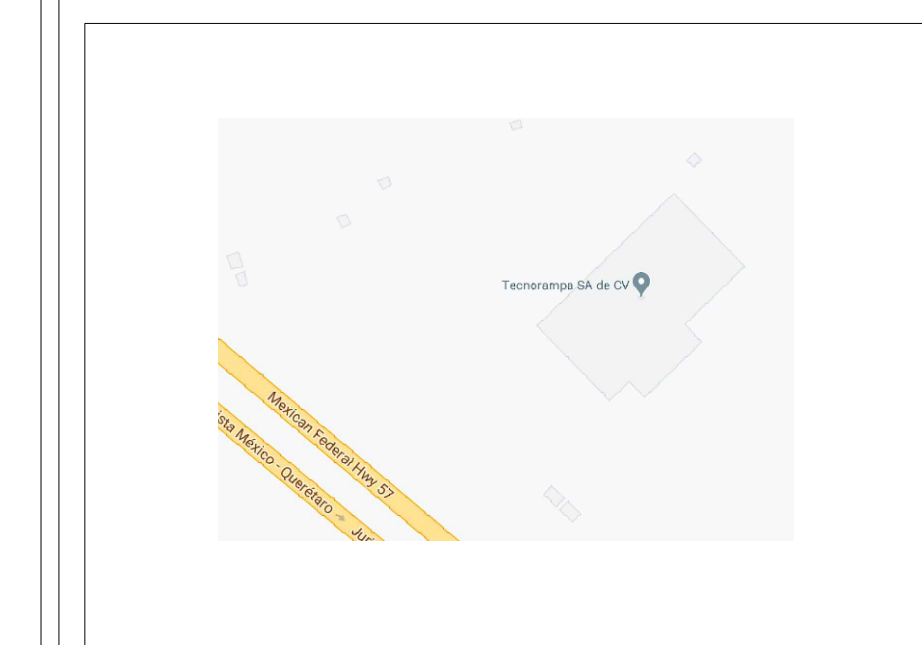

UBICACION
Carretera Federal México-Querétaro

ORIENTACION:

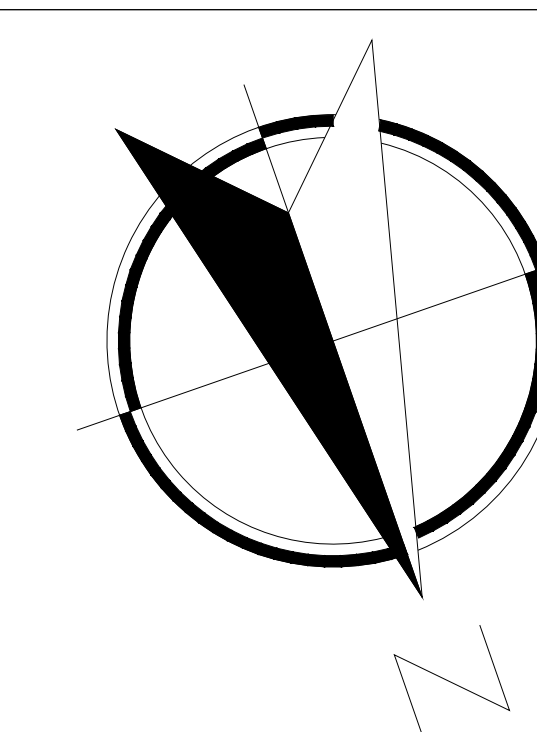

NOTAS GENERALES

TABLA DE MODIFICACIONES:

NO.	DESCRIPCIÓN	FECHA
0	LIBERACIÓN LÍNEA MECÁNICA	30/05/2023
1	CAMBIA RAZÓN SOCIAL	30/06/2023

EMPRESA: **TecnoRampa**
SOLUCIONES EN TRANSPORTACIÓN Y ACCESIBILIDAD

RAZÓN SOCIAL :
VICTOR CANO PAREDES


VENDEDOR:
ARO. ANTONIO BENITEZ CRUZ

FECHA:
30/05/2023

ELEVADOR:
DISC SEMI

PLANO:
DIMENSIONES DE EQUIPO

CLAVE:
A-3

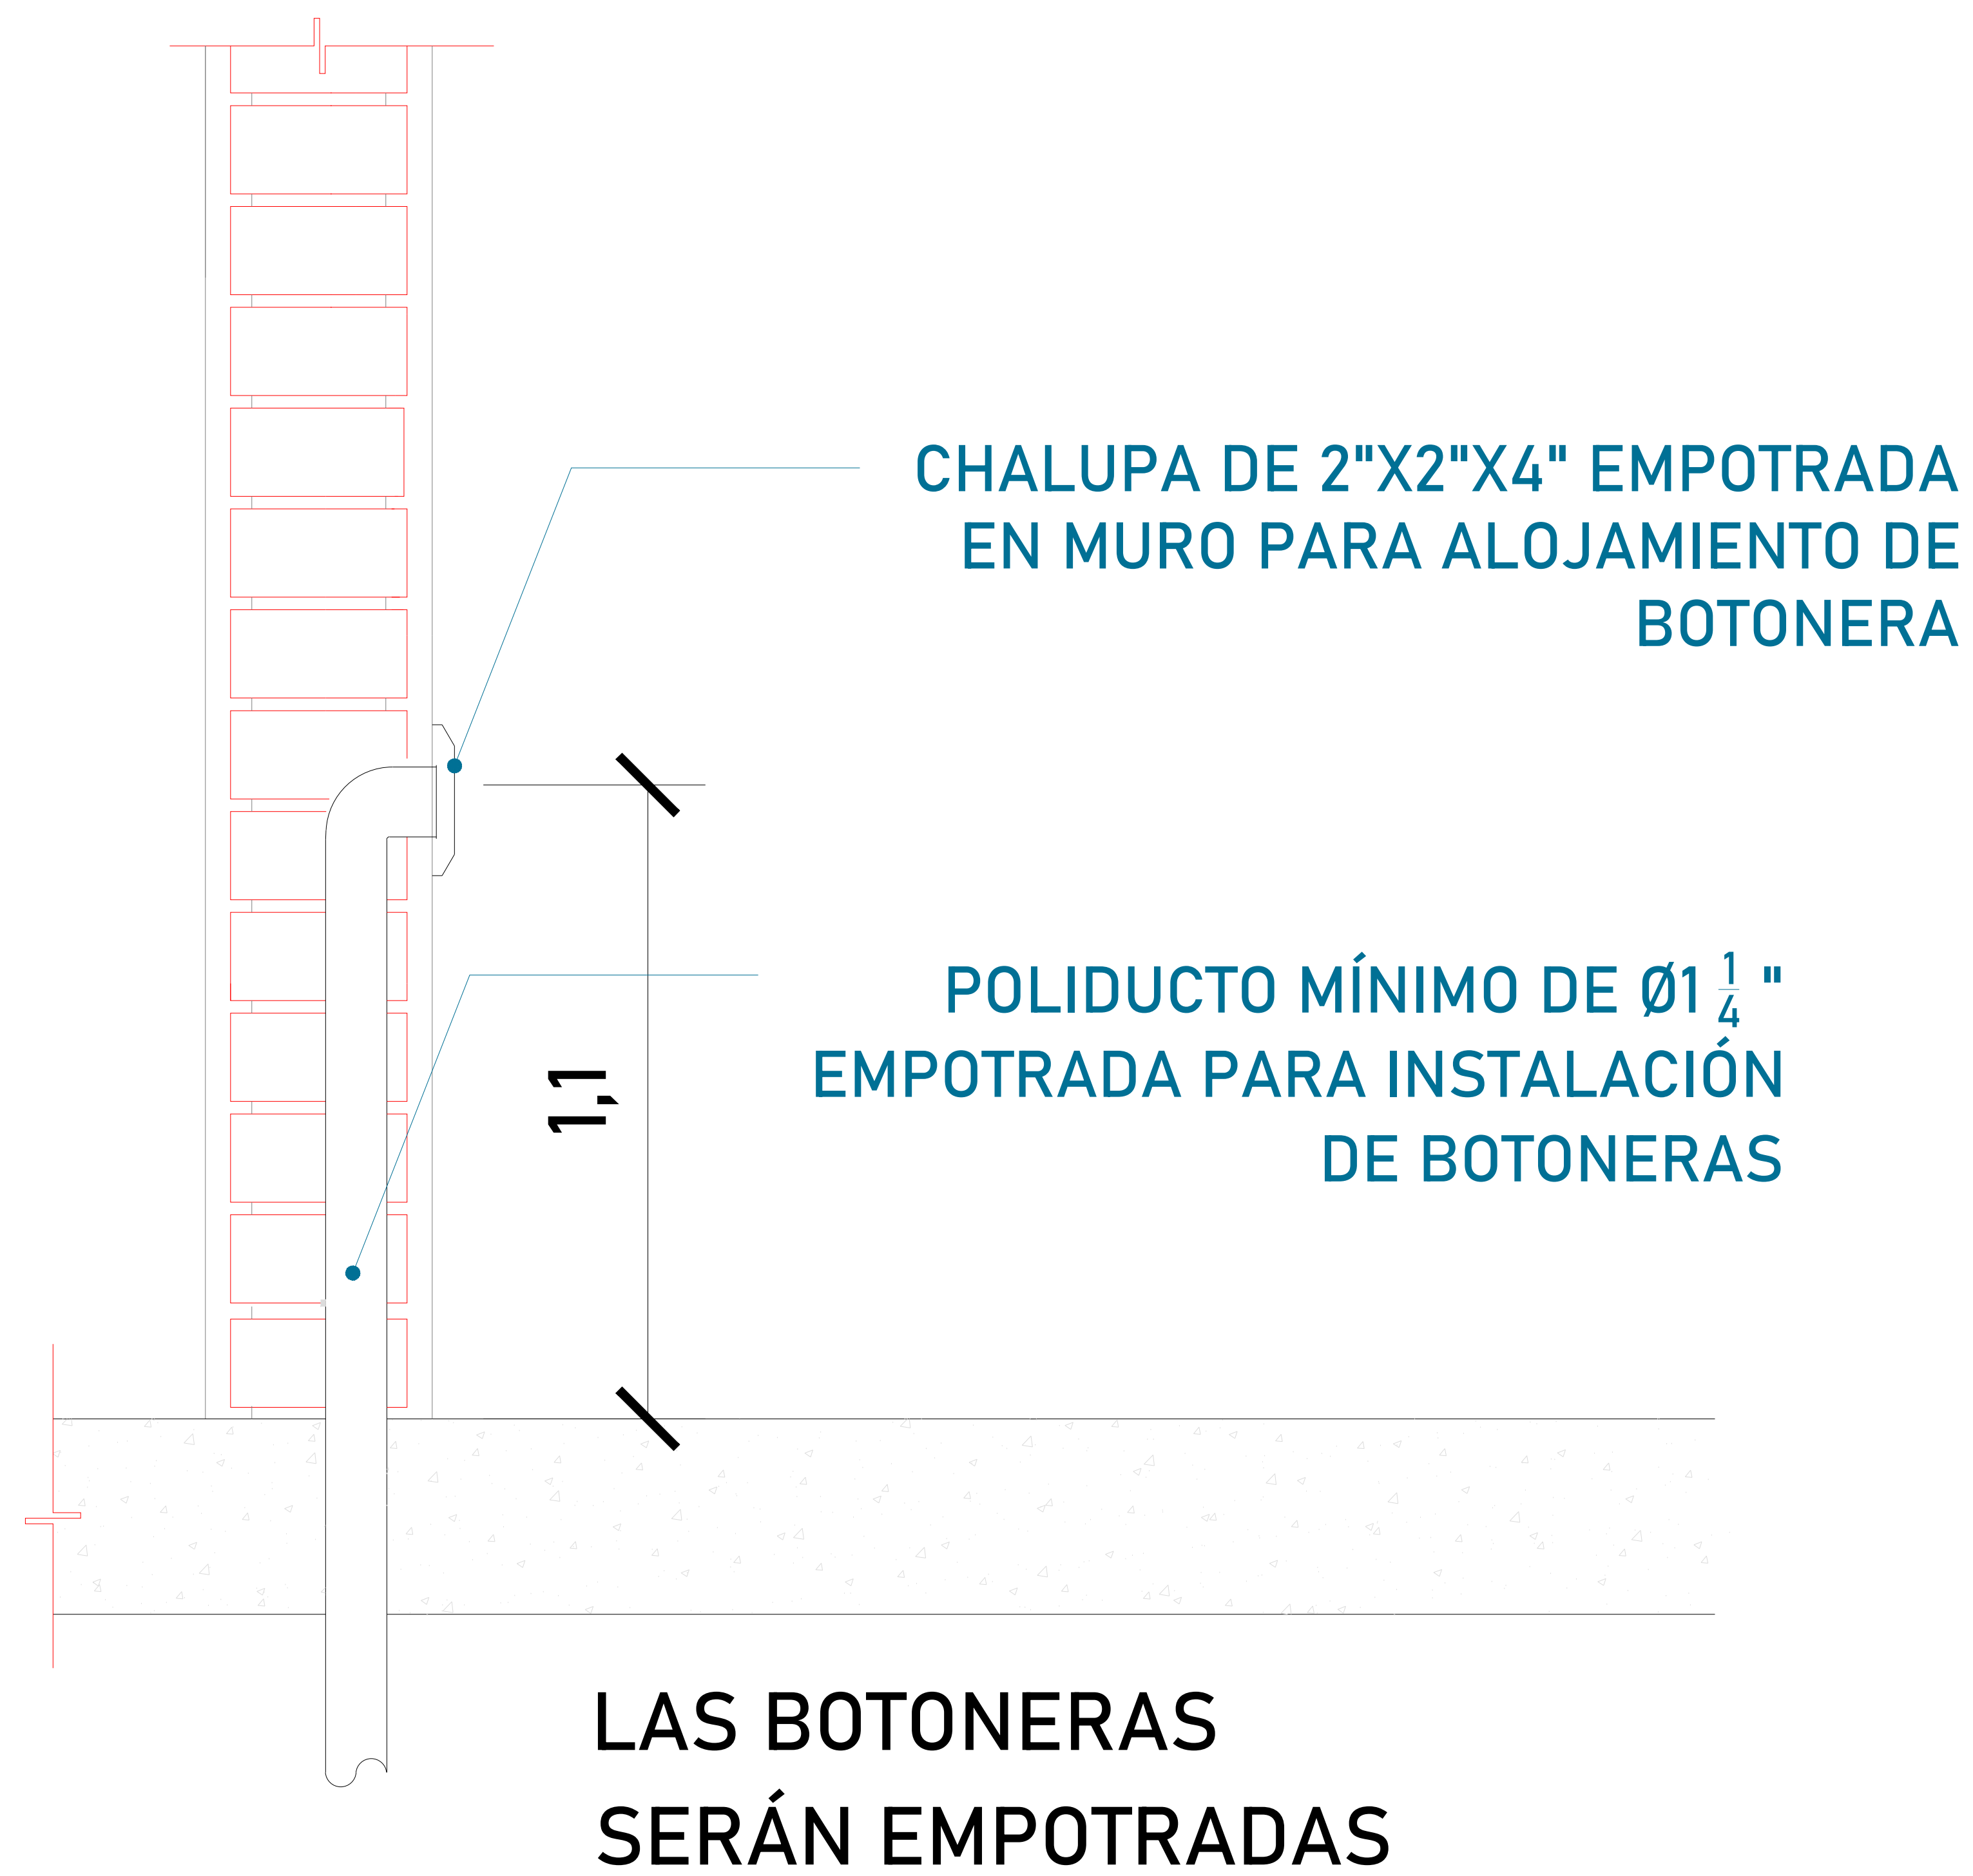

Para que las botoneras queden empotradas se solicita al cliente tener un poliducto de Ø1 1/4" por donde se quiere tener las botoneras de llamado del equipo Tecnorampa. Esta canalización rematan a la caja de control electrico (espacio designado para el motor del elevador)

DESCRIPCIÓN DE UNIDAD HIDRAULICA 3HP	
ALIMENTACION	220 VCA
NUMERO DE FASES	2
AMPERS DE CONSUMO	16
WATSS DE CONSUMO	2.2 KW
TIPO DE ACEITE	ISO 68

TABLA DE CALIBRES	
CALIBRE	DISTANCIA
8 AWG	0-10M
6 AWG	11-15 M
(CONTEMPLAR CALCULO)	16- EN ADELANTE



RANGO DE VARIACIÓN DE VOLTAJE MOTOR 3 HP: 220 VAC +/- 5%

El motor del equipo Tecnorampa, debe estar protegido del polvo y agua o cualquier sustancia que pudiera contaminar el aceite por eso se solicita un nicho de 0.85mx0.65mx2.00m para su resguardo.

El cliente suministra, instala y energiza centro de carga con alimentación Bifásica a 220V, con neutro y tierra física, e interruptor termomagnético de 1 x 30 Amp exclusivo para el elevador. El centro de carga deberá colocarse en el área donde se ubique la unidad hidráulica y control eléctrico proporcionado por TECNORAMPA a no mayor de 5.00m del área del equipo.

Por seguridad no deberá ser manipulado por personal no autorizado

*Al hacer caso omiso de las indicaciones ya dictadas y tenga alguna falla el equipo, Tecnorampa no se hará responsable de estas, además de que el año de garantía no tendría cobertura para estos daños.

CROQUIS DE LOCALIZACIÓN:

UBICACION: Carretera Federal México-Querétaro

ORIENTACION:

NOTAS GENERALES

TABLA DE MODIFICACIONES:

NO.	DESCRIPCIÓN	FECHA
0	LIBERACIÓN ÚTIL: MECÁNICA	30/05/2023
1	CAMBIA RAZÓN SOCIAL	30/06/2023

EMPRESA: **TecnoRampa**
Especialista en Instalación y Mantenimiento

RAZÓN SOCIAL: VICTOR CANO PAREDES

VOBO: VENDEDOR: ARO. ANTONIO BENITEZ CRUZ
FECHA: 30/05/2023 ELEVADOR:

PLANO: ALIMENTACIÓN Y BOTONERAS CLAVE: A-5

