


# SEGUNDO PEDIDO



CLIENTE:  
**DER BAU IMPULSORA DE PROYECTOS**  
 FOLIO: 31736  
 SUCURSAL: 25986

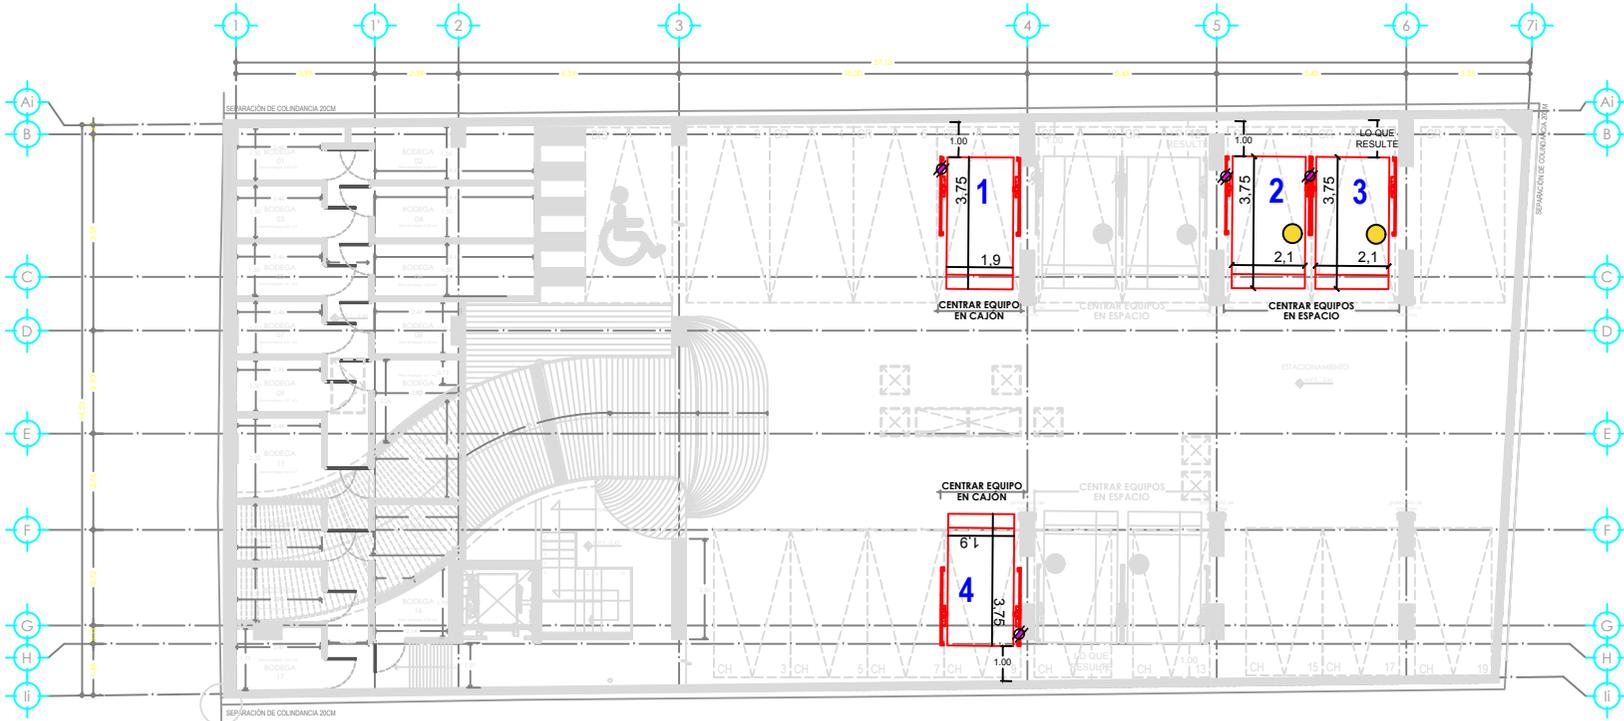

**PROYECTO:**  
**SEBRADO**

- CARACTERÍSTICAS**
- 04 EQUIPOS PARKING LIFT**
- Altura de levante 1.90m
  - Canalización superior.
  - Unidad hidráulica de 2HP.
  - Alimentación Monofásica de 110V (Una fase, un neutro y una tierra física) e interruptor termomagnético de 1x30Amp libres de consumo, el remate en el equipo será a base de un contacto y clavija de medio giro de 3 nemas (Imagen anexa).
  - Color de equipo, gris plomo.
  - Distancia de resguardo según sembrado.
  - 2 Carcasas invertidas
  - Equipos empataados






VO.BO.

**DESCRIPCIÓN DE UNIDAD HIDRÁULICA**

ALIMENTACION	110 VCA
NUMERO DE FASES	1
AMPERS DE CONSUMO	18.5000
WATTS DE CONSUMO	1.5 KW
TIPO DE ACEITE	ISO 68

**UNIDAD HIDRAULICA**  
 2HP

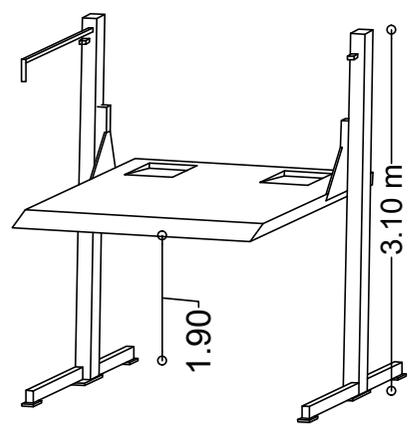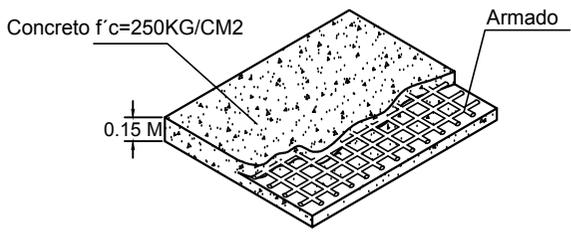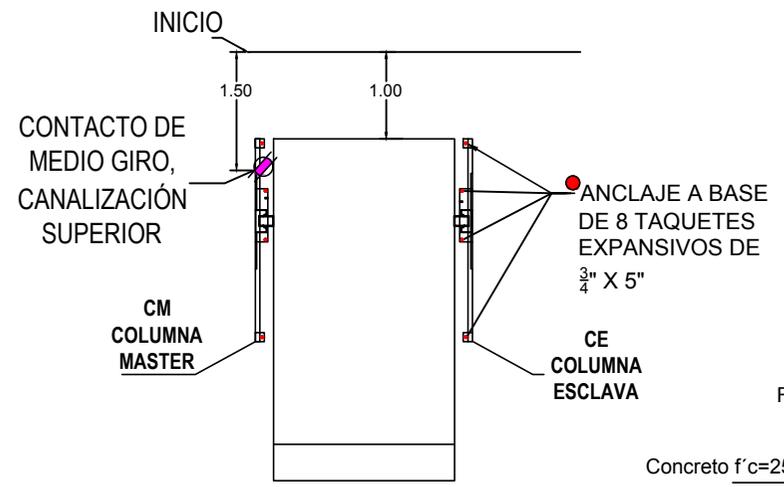

VISTA ISOMÉTRICO

**NOMBRE Y FIRMA**  
 EL VOBO, POR PARTE DEL CLIENTE AVALA EL SEBRADO DE EQUIPOS.

TECNORAMPA, S.A. DE C.V.

ASISOR: \_\_\_\_\_  
 PROYECTO: \_\_\_\_\_  
 EMPRESA: \_\_\_\_\_  
 UBICACION: \_\_\_\_\_ FECHA: JULIO 2024 No. PLANO: \_\_\_\_\_  
 PROPIETARIO: \_\_\_\_\_ ESCALA: SIN A/1  
 LEVANTAMIENTO: ARO. EVELIN AH. PROCESO: ACOTACION: MTS.