


# TERCER PEDIDO



CLIENTE:  
**DER BAU IMPULSORA DE PROYECTOS**  
 FOLIO: 31736  
 SUCURSAL: 26091

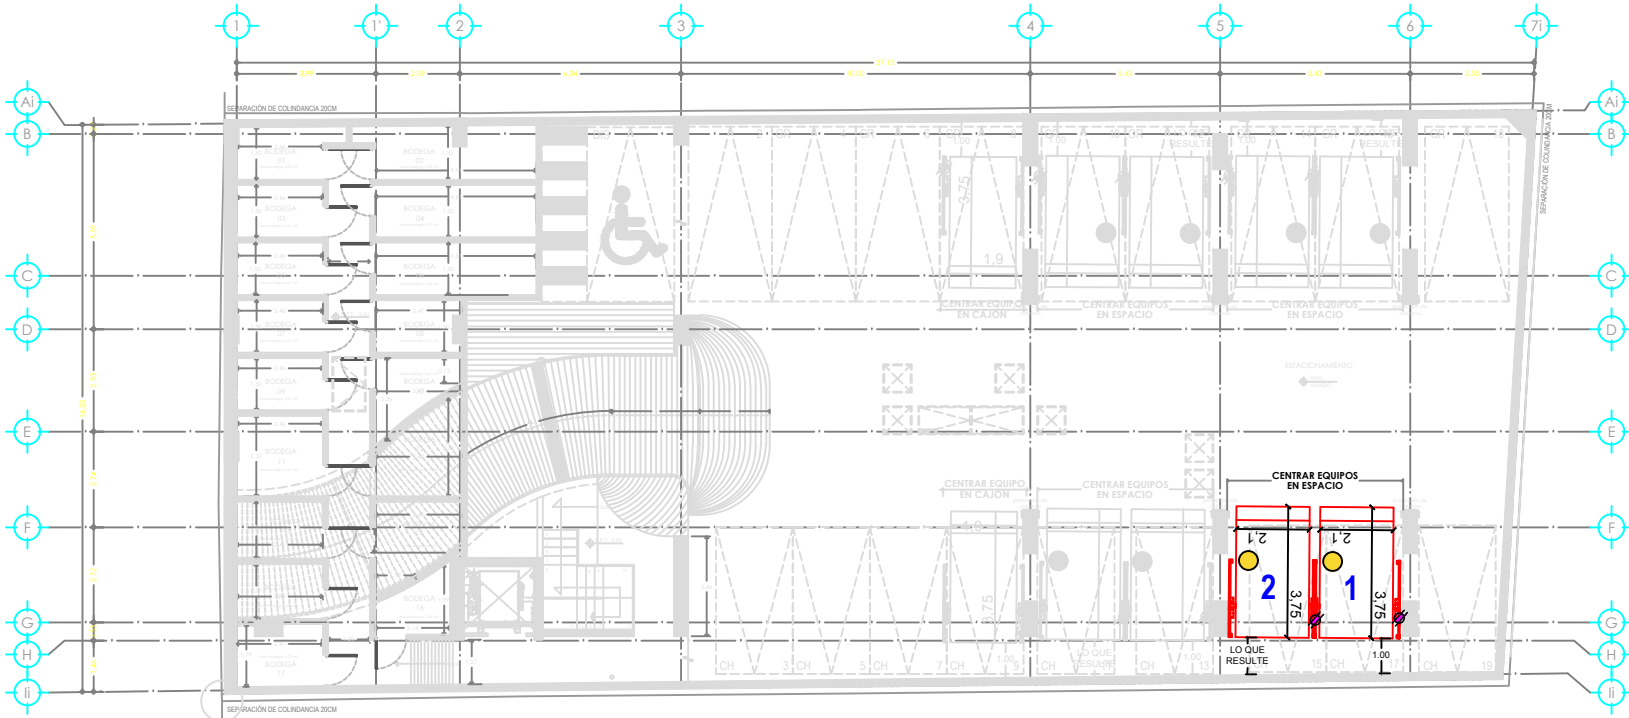

**PROYECTO:**  
**SEMBRADO**



- CARACTERISTICAS**
- 02 EQUIPOS PARKING LIFT**
- Altura de levante 1.90m
  - Canalización superior.
  - Unidad hidráulica de 2HP.
  - Alimentación Monofásica de 110V (Una fase, un neutro y una tierra física) e interruptor termomagnético de 1x30Amp libres de consumo, el remate en el equipo será a base de un contacto y clavija de medio giro de 3 nemas (Imagen anexa).
  - Color de equipo, gris plomo.
  - Distancia de resguardo según sembrado.
  - 1 Carcasa invertida
  - Equipos empataados




VO.BO.

**DESCRIPCIÓN DE UNIDAD HIDRÁULICA**

ALIMENTACION	110 VCA
NUMERO DE FASES	1
AMPERS DE CONSUMO	18.5000
WATTS DE CONSUMO	1.5 KW
TIPO DE ACEITE	ISO 68

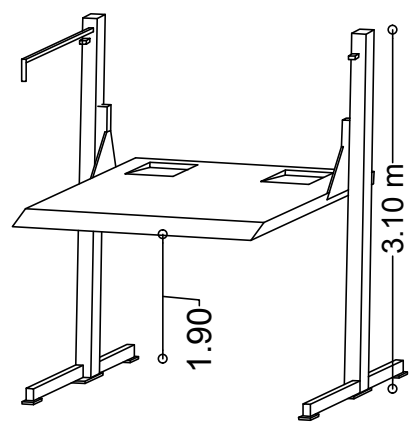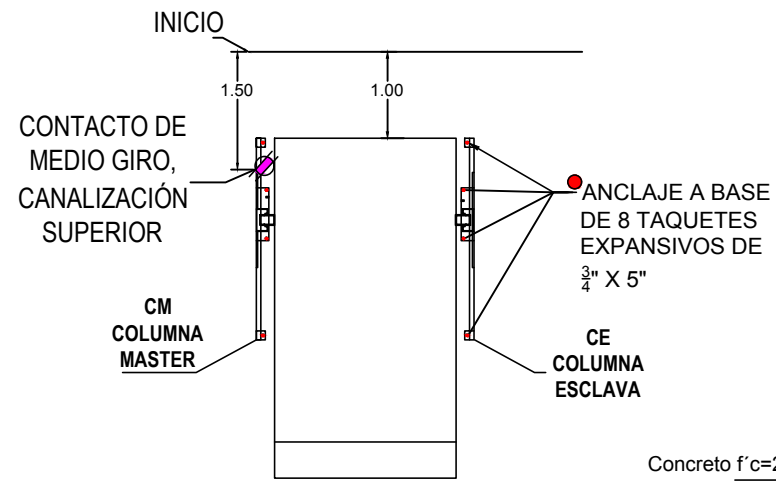

VISTA ISOMÉTRICO

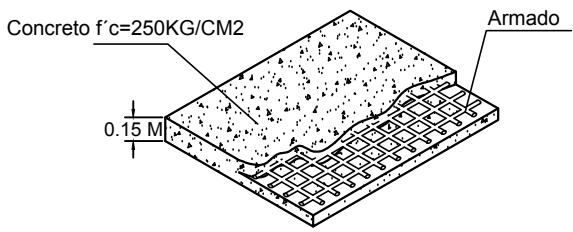

**NOMBRE Y FIRMA**  
 EL VOBO, POR PARTE DEL CLIENTE AVALA EL SEMBRADO DE EQUIPOS.

TECNORAMPA, S.A. DE C.V.

ASESOR			
PROYECTO:			
UBICACION:	EMPRESA:	FECHA:	No. PLANO:
		JULIO 2024	
PROPIETARIO:	ESCALA:		
	SIN		
LEVANTAMIENTO:	PROCESO:	ACOTACION:	
ARQ. EVELIN AH		MTS.	

**A/1**